

Fisa acordarilor

Instanțe de coordonare Инстанция согласований	Conținutul și data coordonării Содержание и дата согласований	Numele de familie, funcția, semnătura și ștampila instanțe Ф.И.О. должность, подпись исполнителя и печать инстанции
Primăria sat Varnița r-n Anenii Noi Примэрия		Beșev P. primar <i>[Signature]</i>
Inginer principal cadastral Гл. инженер землеустроитель		
Arhitect șef Главный архитектор		
Rețele electrice РЭС		
Medicina preventivă		
Rețele de telecomunicație Районный узел связи		
Agenția ecologică Охрана природы		
Poliția rutieră		
Sector de exploatare a drumului		

Schema de amplasare a obiectului

Planul satului Varnița

Scara 1:16000

ÎNCADRAREA ÎN TERITORIU


Scara 1 : 16000

Amplasarea porțiunilor de drum din str. Tigina


sector 1 cartierul Lipcani

sector 2 direcția cartier Nordic

sat. Varnița r-n Anenii-Noi

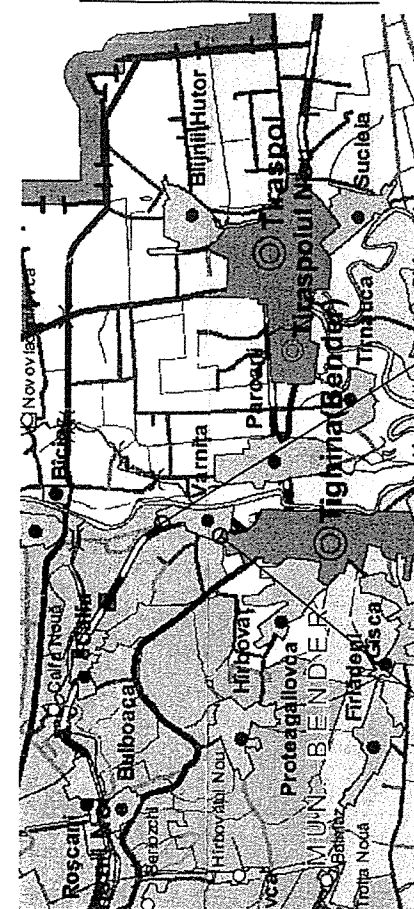

SECTOR 2 Direcția Cartierul nordic

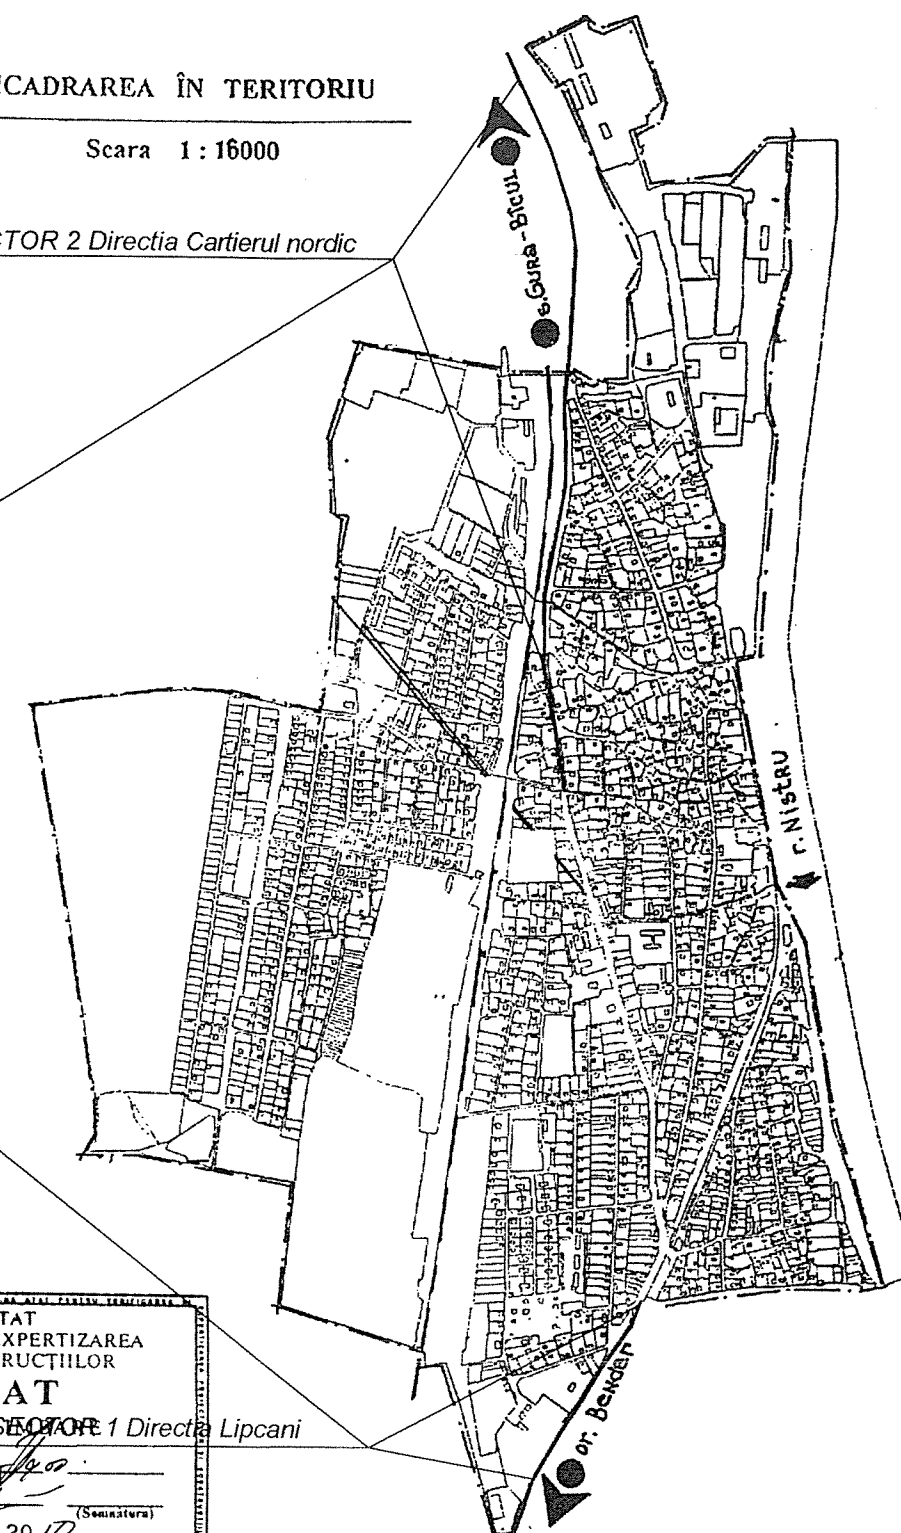

SERVICIUL DE STAT
PENTRU VERIFICAREA ȘI EXPERTIZAREA
PROIECTELOR ȘI CONSTRUCȚIILOR

VERIFICAT

VIZAT SPRE NESCRIS

Verificatori: *[Signature]*

(Numele Verificatorului) (Semnătura)

Data: 01.08.2010

						Obiect Nr. _____
						Reparatia îmbracamintei rutiere din beton asfaltic spre cartierul Nordic, Lipcani str. Tigina în sat. Varnița r-n Anenii Noi
Mod.	Nr. sec.	Coala	Nr. doc.	Semnăt	Data	
I.Ș.P.		S. Bejan		<i>[Signature]</i>	05.10	Fisa cu coordonari
Elaborat		V. Palade		<i>[Signature]</i>	05.10	
Elaborat		A. Buraga		<i>[Signature]</i>	05.10	
Verificat		S. Bejan		<i>[Signature]</i>	05.10	Incadrarea in teritoriu

Stadia Coala Coli

PE 24 50






"BIROU DE PROIECTARI"

M. Biroul de Proiectari

Strășeni" A MMII Nr. 032999

Tabela unghiurilor de deviere, aliniamente si curbe Sector 1

N	Вершина		Угол		Элементы круговой и переходных кривых								Границы элементов				Расстояние между ВУ	Длина прямой	
	Пк	км	Лево	Право	R	L1	L2	T1	T2	К полн	К сохр	Б	Д	НПК	НKK	ККК			КПК
НТ	0+0.0	0	0°0'0.0"															29.01	0.01
ВУ1	0+29.0	0		36°20'1.9"	44.64	28.31	28.31	29.00	29.00	56.62	0.00	3.13	1.38	0+0.0	0+28.3	0+28.3	0+56.6	197.54	148.54
ВУ2	2+25.2	0	49°59'54.9"		21.87	19.09	19.09	20.00	20.00	38.17	0.00	3.02	1.83	2+5.2	2+24.3	2+24.3	2+43.3	25.00	5.00
КТ	2+48.3	0	0°0'0.0"																

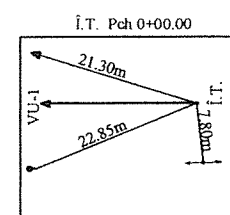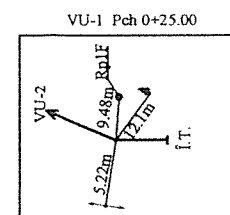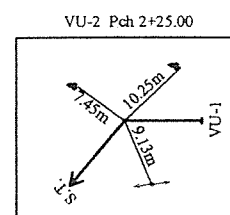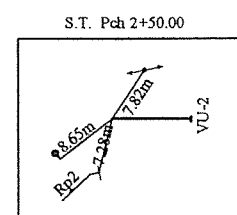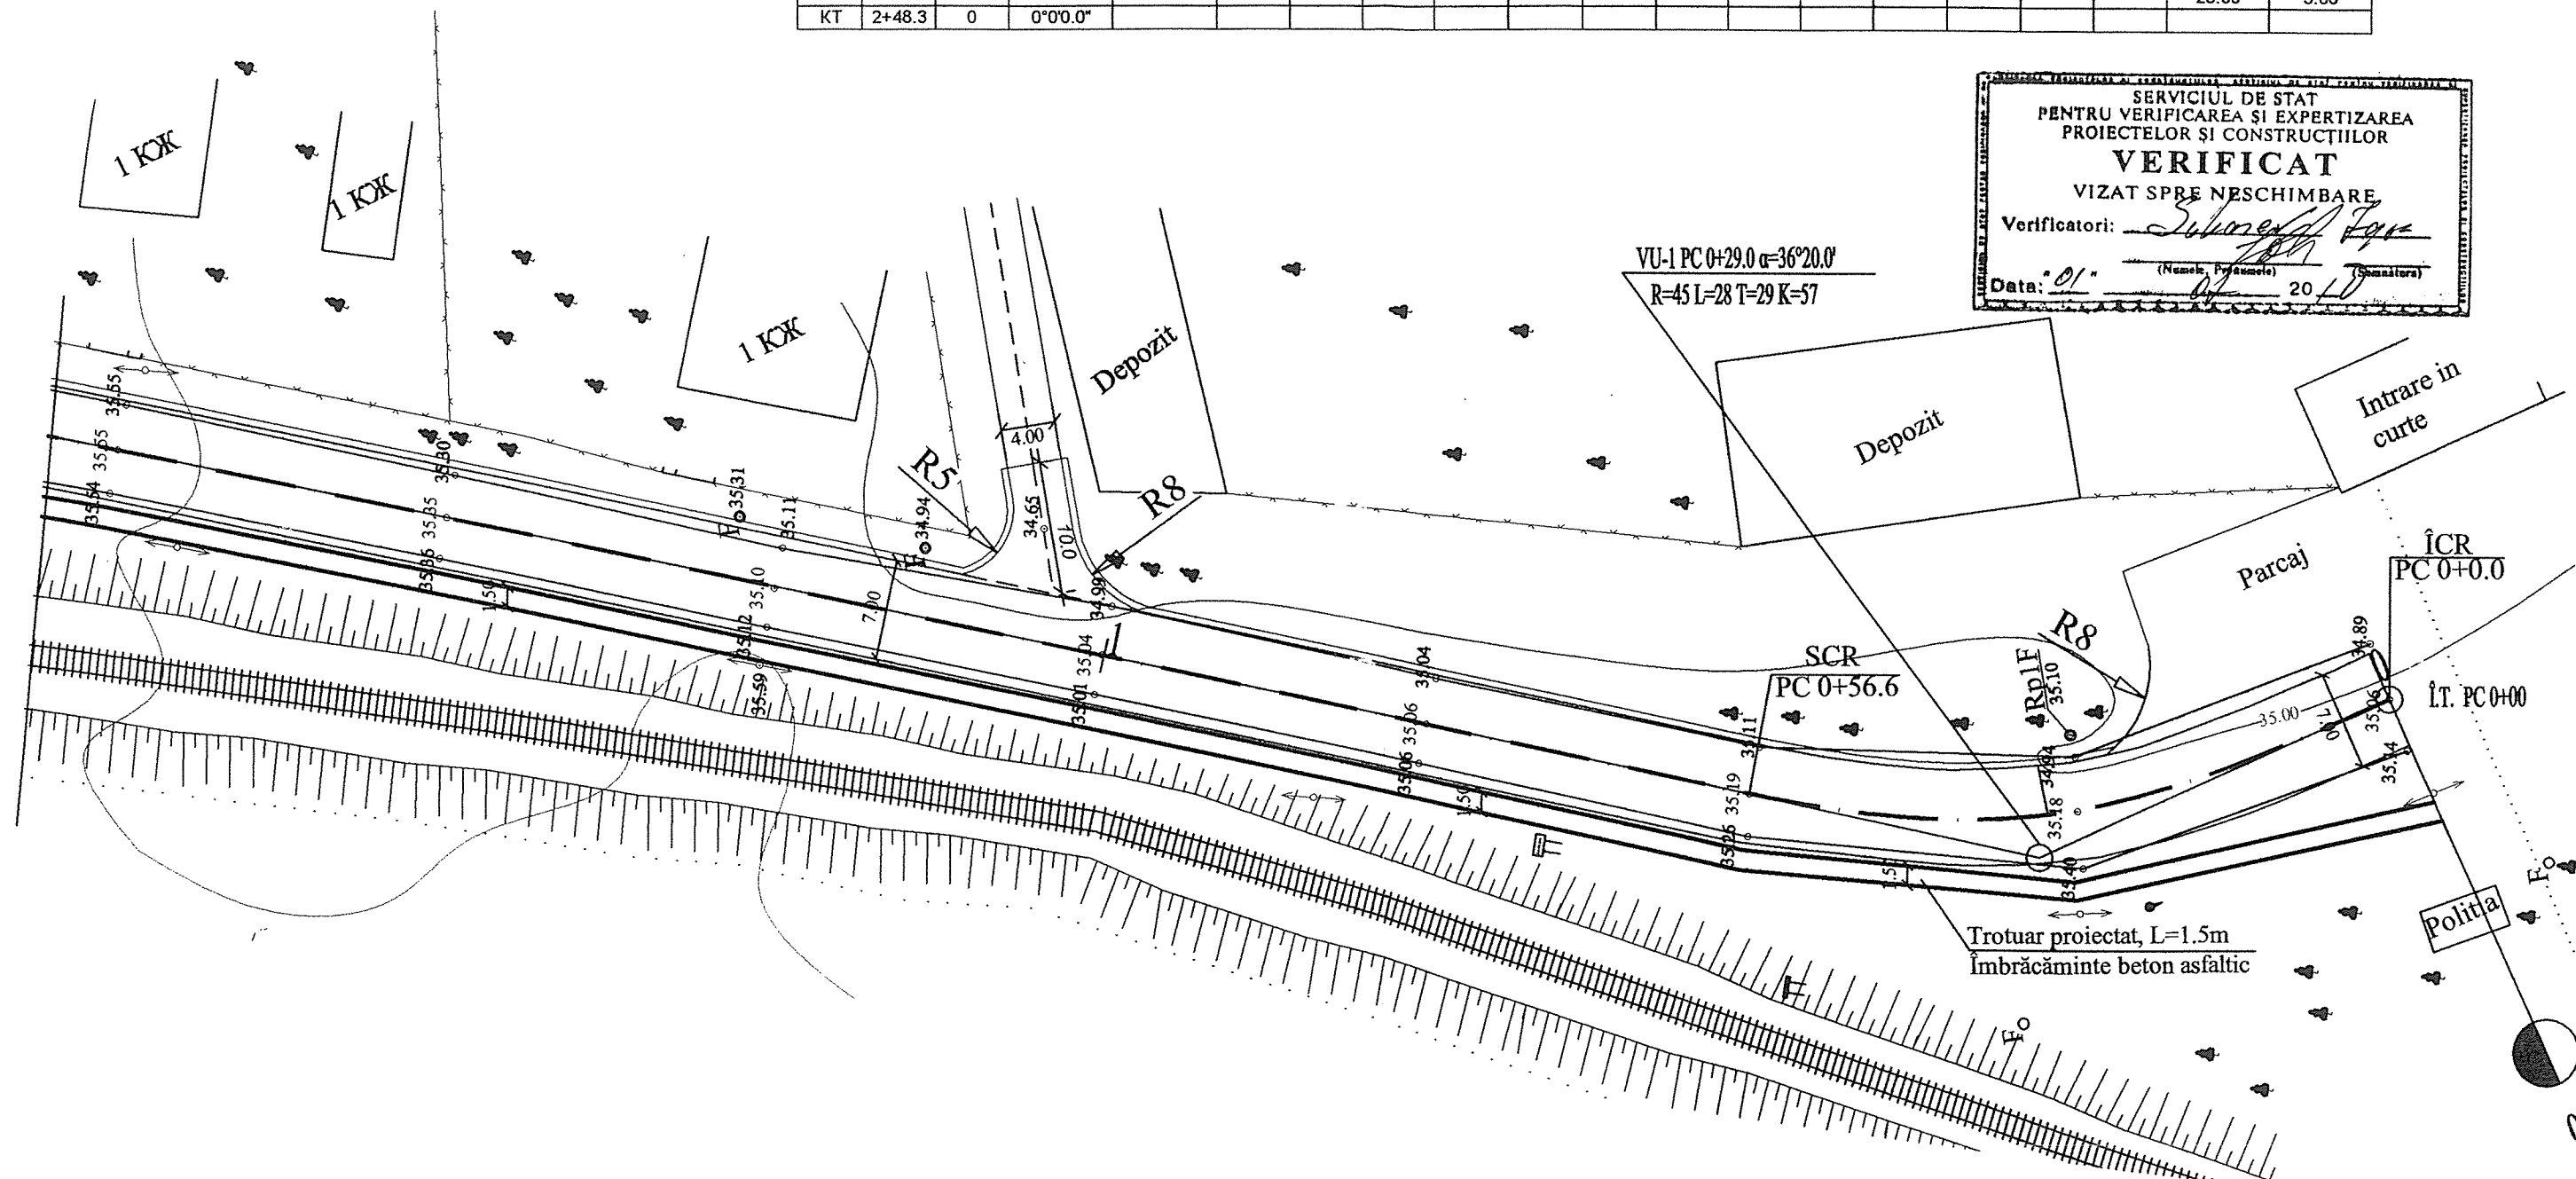

						Obiect Nr _____			
						Reparatia îmbracamintei rutiere din beton asfaltic spre cartierul Nordic, Lipcani str. Tigina în sat. Varnita r-n Anenii Noi (directia Lipcani)			
Mod.	Nr. sec.	Coala	Nr. doc.	Semnat	Data	Plan traseu Sc 1:500	Faza	Coala	Coli
I.Ș.P.	S. Bejan				05.10		PE	25	50
Elaborat	A. Buraga				05.10				
Elaborat	V. Palade				05.10				
Verificat	S. Bejan				05.10	Amplasarea strazii, virful unghiurilor, trotuare	Î.M. "Biroul de Proiectari Strășeni" A MMII Nr. 032999		




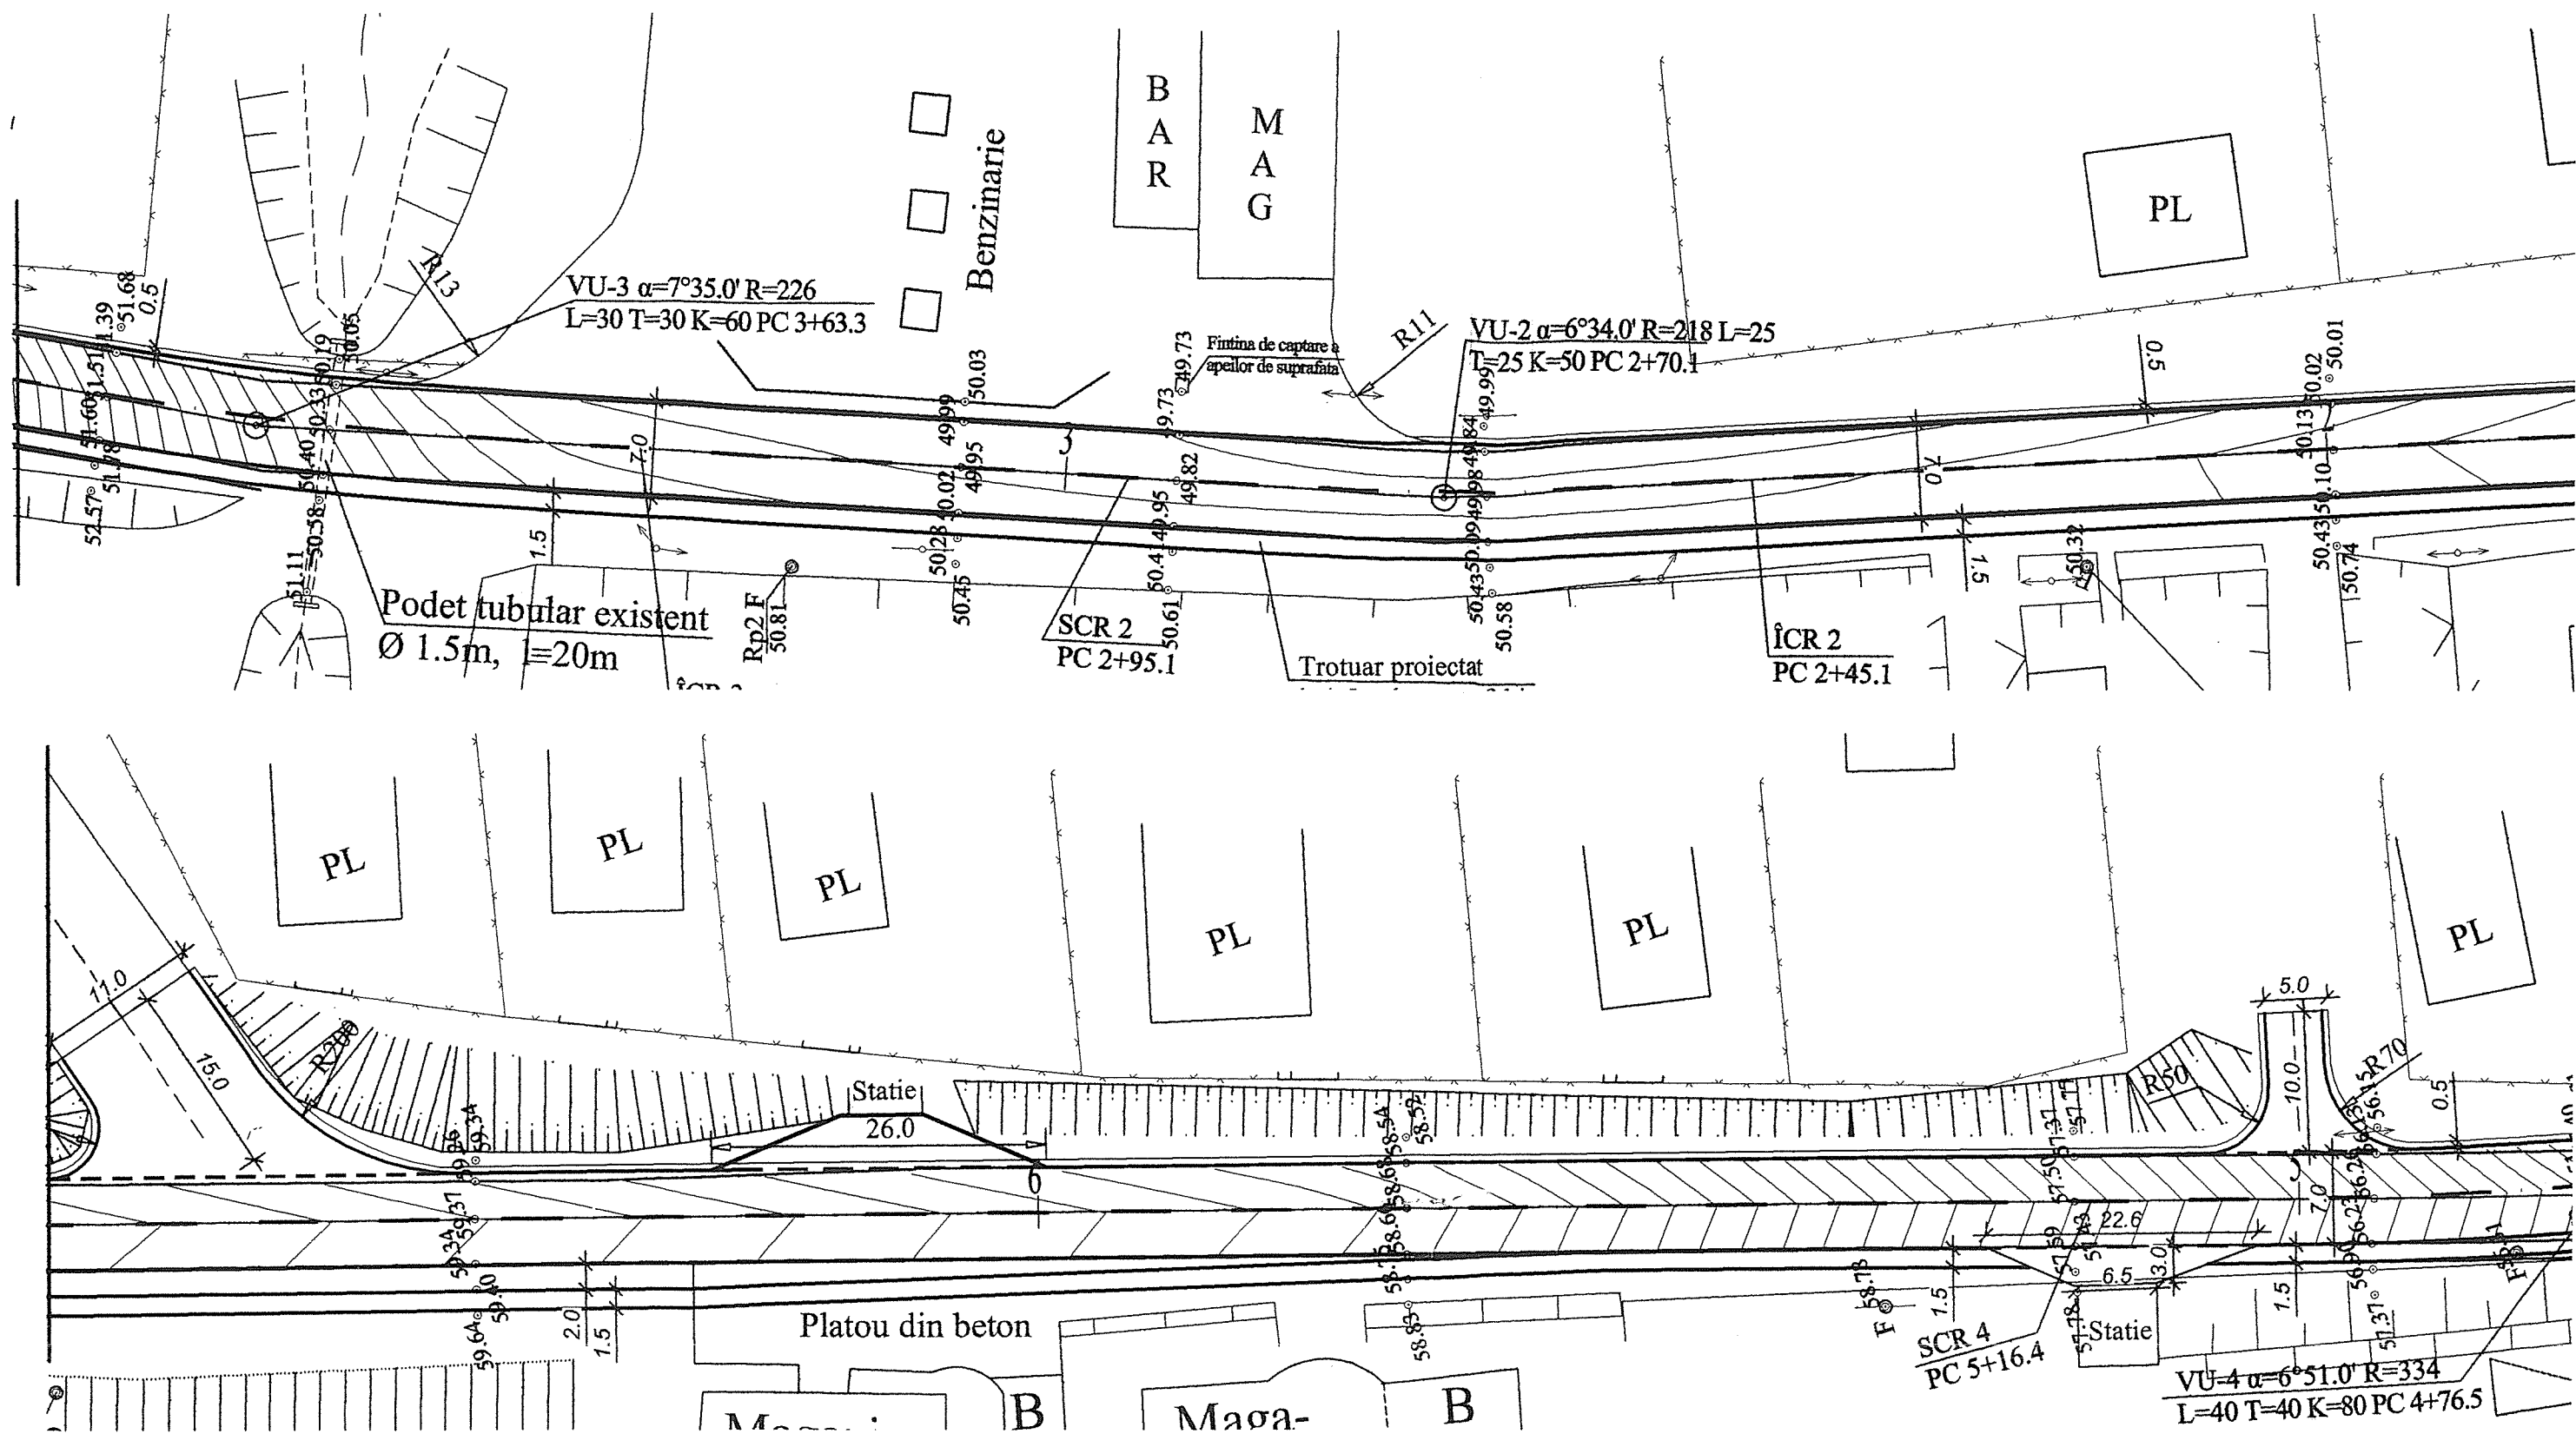


Схема закрепление трассы

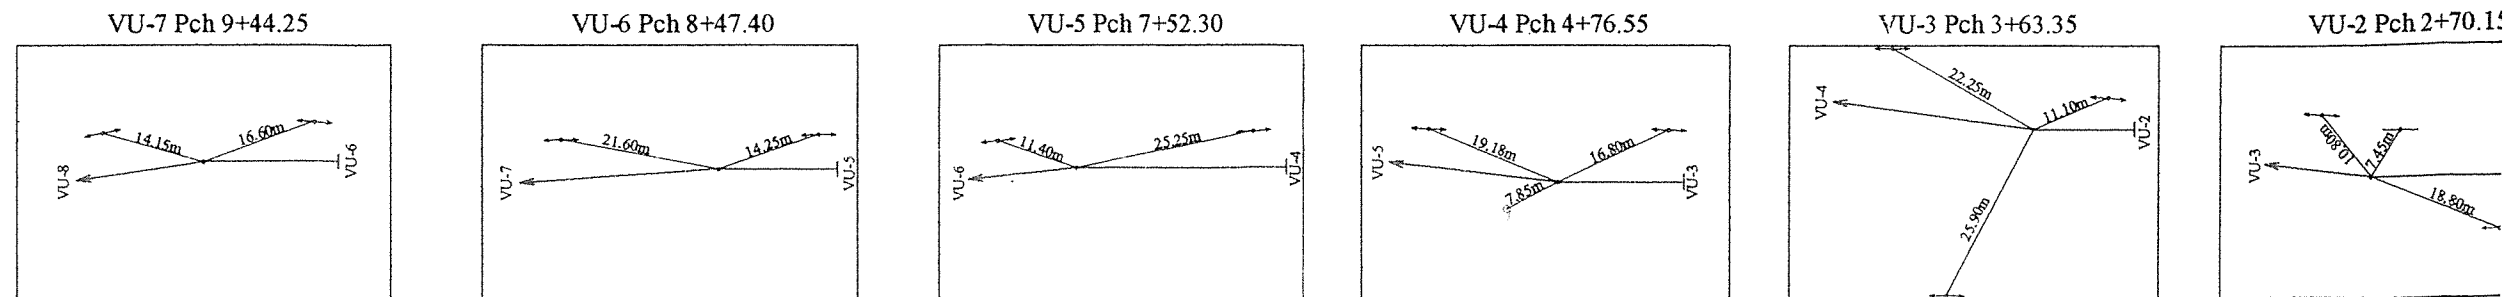

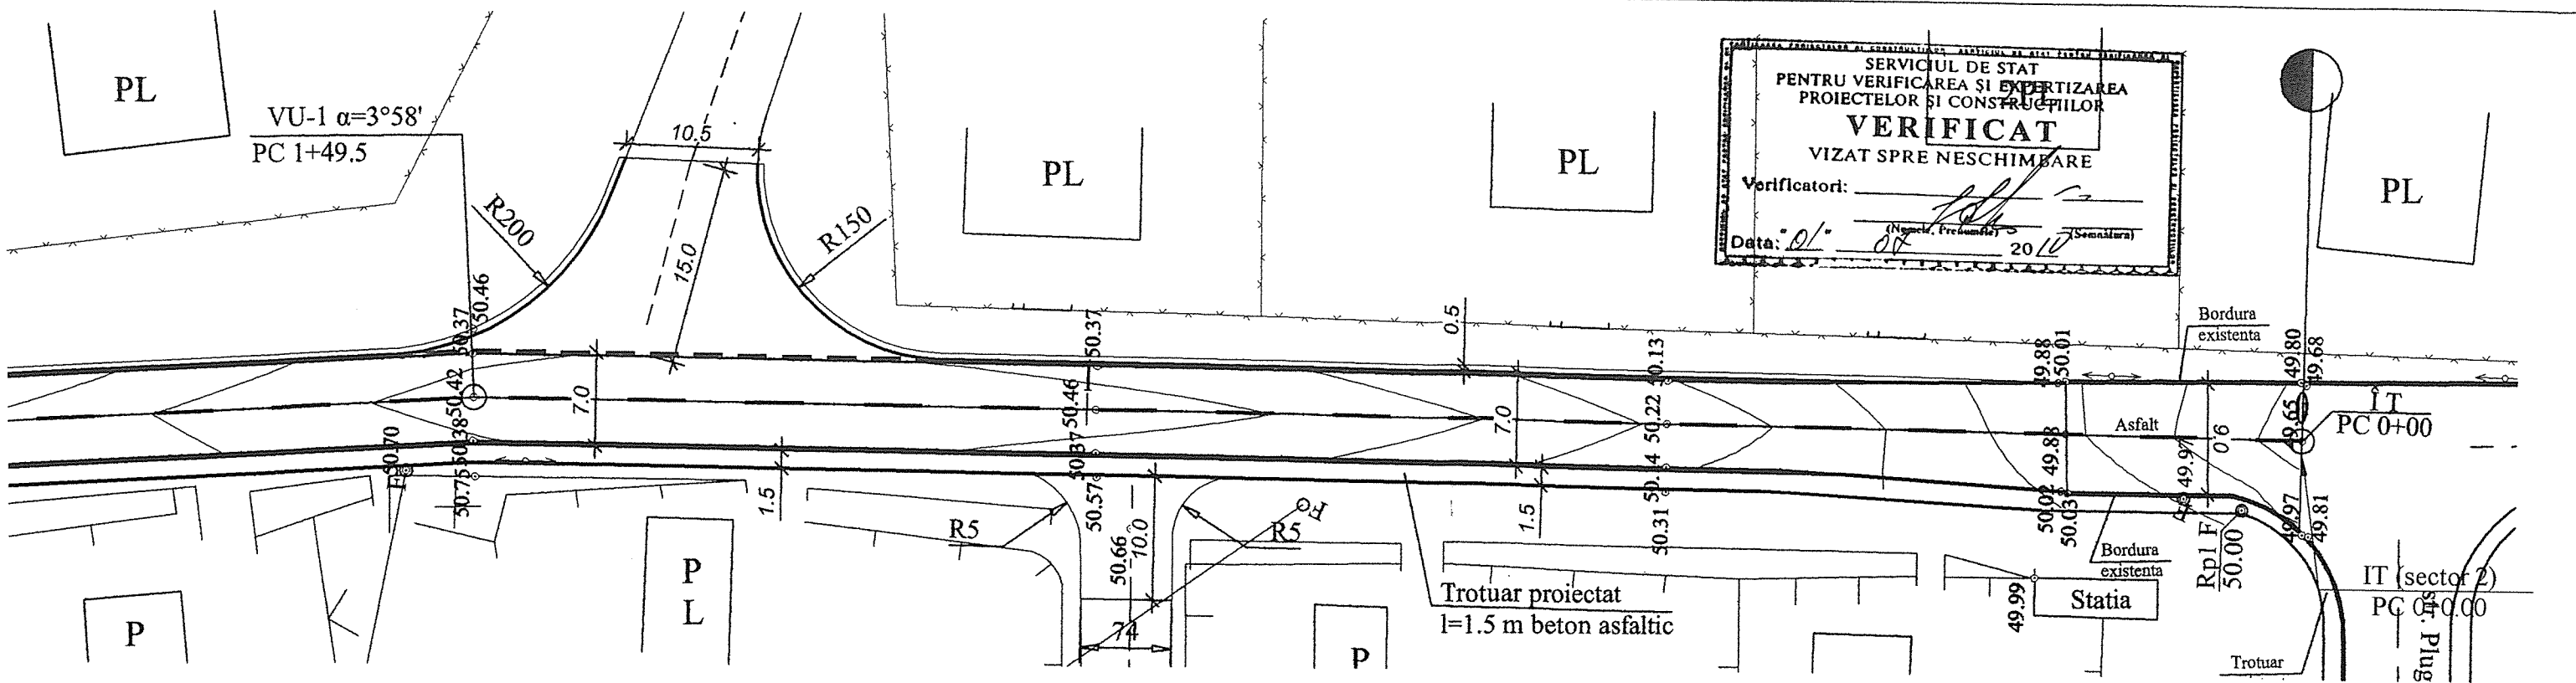


SERVICIUL DE STAT
PENTRU VERIFICAREA ȘI EXPERTIZAREA
PROIECTELOR ȘI CONSTRUCȚIILOR
VERIFICAT
VIZAT SPRE NESCHIMBARE
Verificatori: _____
Data: 01/07/2010

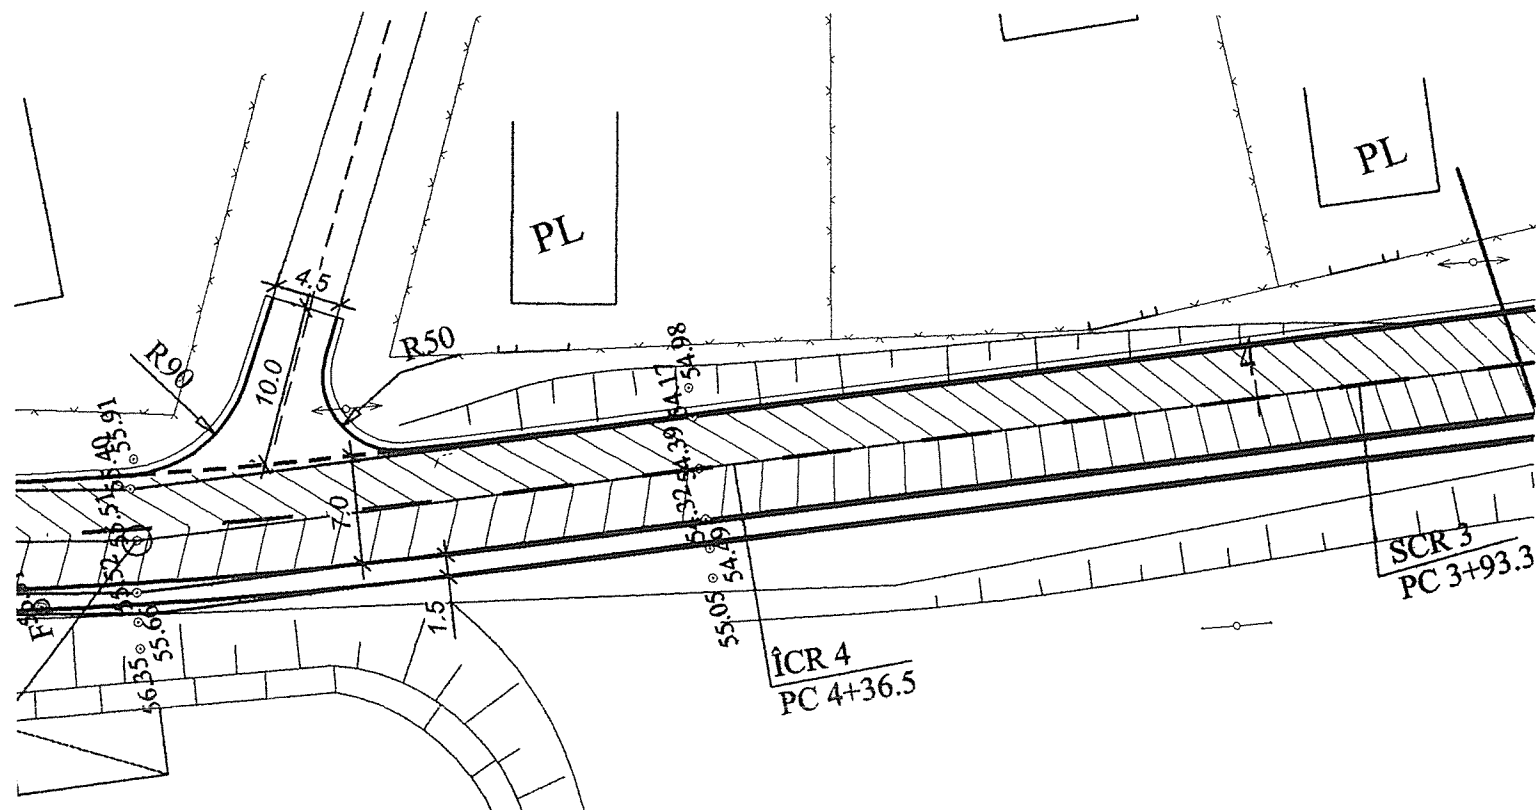



Ведомость углов поворота

N	Вершина		Угол		Элементы круговой и переходных кривых								Границы элементов				Расстояние между	Длина прямой		
	ПК	км	Лев	Прав	R	L1	L2	T1	T2	K покл	K сохр	Б	Д	НПК	НКК	ККК			КПК	
НТ	0+0.0	0	0°00.0"																	
ВУ1	1+49.5	0	3°57'60.0"		0.00	0.00	0.00	0.00	0.00	0.00	0.00	0.00	0.00	1+49.5	1+49.5	1+49.5	1+49.5	149.50	149.50	
ВУ2	2+70.1	0		6°33'60.0"	217.96	24.98	24.98	25.00	25.00	49.96	0.00	0.48	0.04	2+45.1	2+70.1	2+70.1	2+95.1	120.65	95.65	
ВУ3	3+63.3	0		7°34'60.0"	226.43	29.97	29.97	30.00	30.00	59.94	0.00	0.66	0.06	3+33.3	3+63.3	3+63.3	3+93.3	93.20	38.20	
ВУ4	4+76.5	0		6°50'60.0"	334.29	39.97	39.97	40.00	40.00	79.93	0.00	0.80	0.07	4+36.5	4+76.4	4+76.4	5+16.4	113.20	43.20	
ВУ5	7+52.1	0	5°55'60.0"		530.78	54.97	54.97	55.00	55.00	109.93	0.00	0.95	0.07	6+97.1	7+52.1	7+52.1	8+7.1	275.75	180.75	
ВУ6	8+47.2	0	3°49'60.0"		0.00	0.00	0.00	0.00	0.00	0.00	0.00	0.00	0.00	8+47.2	8+47.2	8+47.2	8+47.2	95.10	40.10	
ВУ7	9+44.0	0	7°58'60.0"		250.91	34.96	34.96	35.00	35.00	69.92	0.00	0.81	0.08	9+9.0	9+44.0	9+44.0	9+78.9	96.85	61.85	
ВУ8	10+47.2	1	5°31'60.0"		465.71	44.98	44.98	45.00	45.00	89.95	0.00	0.72	0.05	10+2.2	10+47.2	10+47.2	10+92.1	103.25	23.25	
ВУ9	11+80.7	1	4°55'60.0"		754.58	64.97	64.97	65.00	65.00	129.94	0.00	0.93	0.06	11+15.7	11+80.7	11+80.7	12+45.7	139.60	23.60	
ВУ10	13+57.2	1	2°21'60.0"		0.00	0.00	0.00	0.00	0.00	0.00	0.00	0.00	0.00	13+57.2	13+57.2	13+57.2	13+57.2	176.50	111.50	
ВУ11	14+34.0	1	3°3'60.0"		0.00	0.00	0.00	0.00	0.00	0.00	0.00	0.00	0.00	14+34.0	14+34.0	14+34.0	14+34.0	76.80	76.80	
ВУ12	15+89.3	1	6°3'60.0"		519.10	54.96	54.96	55.00	55.00	109.93	0.00	0.97	0.07	15+14.3	15+89.2	15+89.2	16+24.2	135.30	80.30	
ВУ13	16+50.8	1	2°59'60.0"		0.00	0.00	0.00	0.00	0.00	0.00	0.00	0.00	0.00	16+50.8	16+50.8	16+50.8	16+50.8	81.60	26.60	
ВУ14	17+36.0	1	3°6'60.0"		0.00	0.00	0.00	0.00	0.00	0.00	0.00	0.00	0.00	17+36.0	17+36.0	17+36.0	17+36.0	65.17	65.17	
ВУ15	19+62.5	1		4°9'0.0"	0.00	0.00	0.00	0.00	0.00	0.00	0.00	0.00	0.00	19+62.5	19+62.5	19+62.5	19+62.5	226.51	226.51	
КТ	20+50.8	2	0°00.0"																88.30	88.30

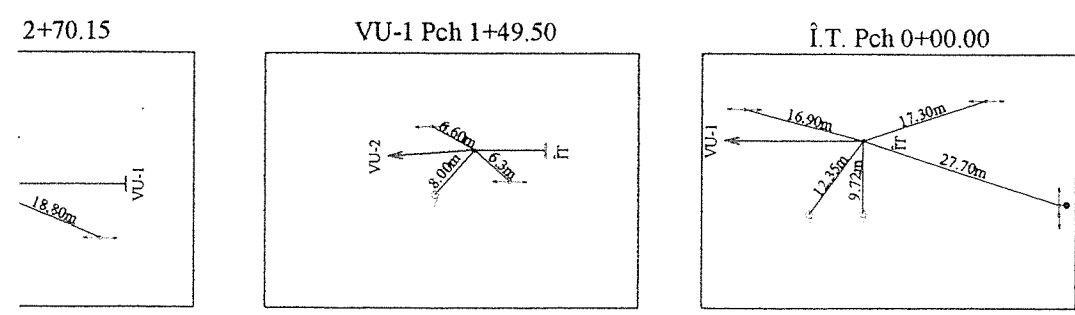

						Obiect Nr _____			
						Reparatia îmbracamintei rutiere din beton asfaltic spre cartierul Nordic, Lipcani str. Tigina în sat. Varnita r-n Anenii Noi (directia cartierul Nordic)			
Mod.	Nr.sec.	Coala	Nr.doc.	Semnat	Data	Plan traseu Sc 1:500	Faza	Coala	Coli
I.S.P		S. Bejan			05.10		PE	26b	50
Elaborat		A. Buraga			05.10				
Elaborat		V. Palade			05.10				
Verificat		S. Bejan			05.10	Amplasarea strazii, virful unghurilor, trotuare	Î.M. "Biroul de Proiectari Strășeni" A MMII Nr. 032999		

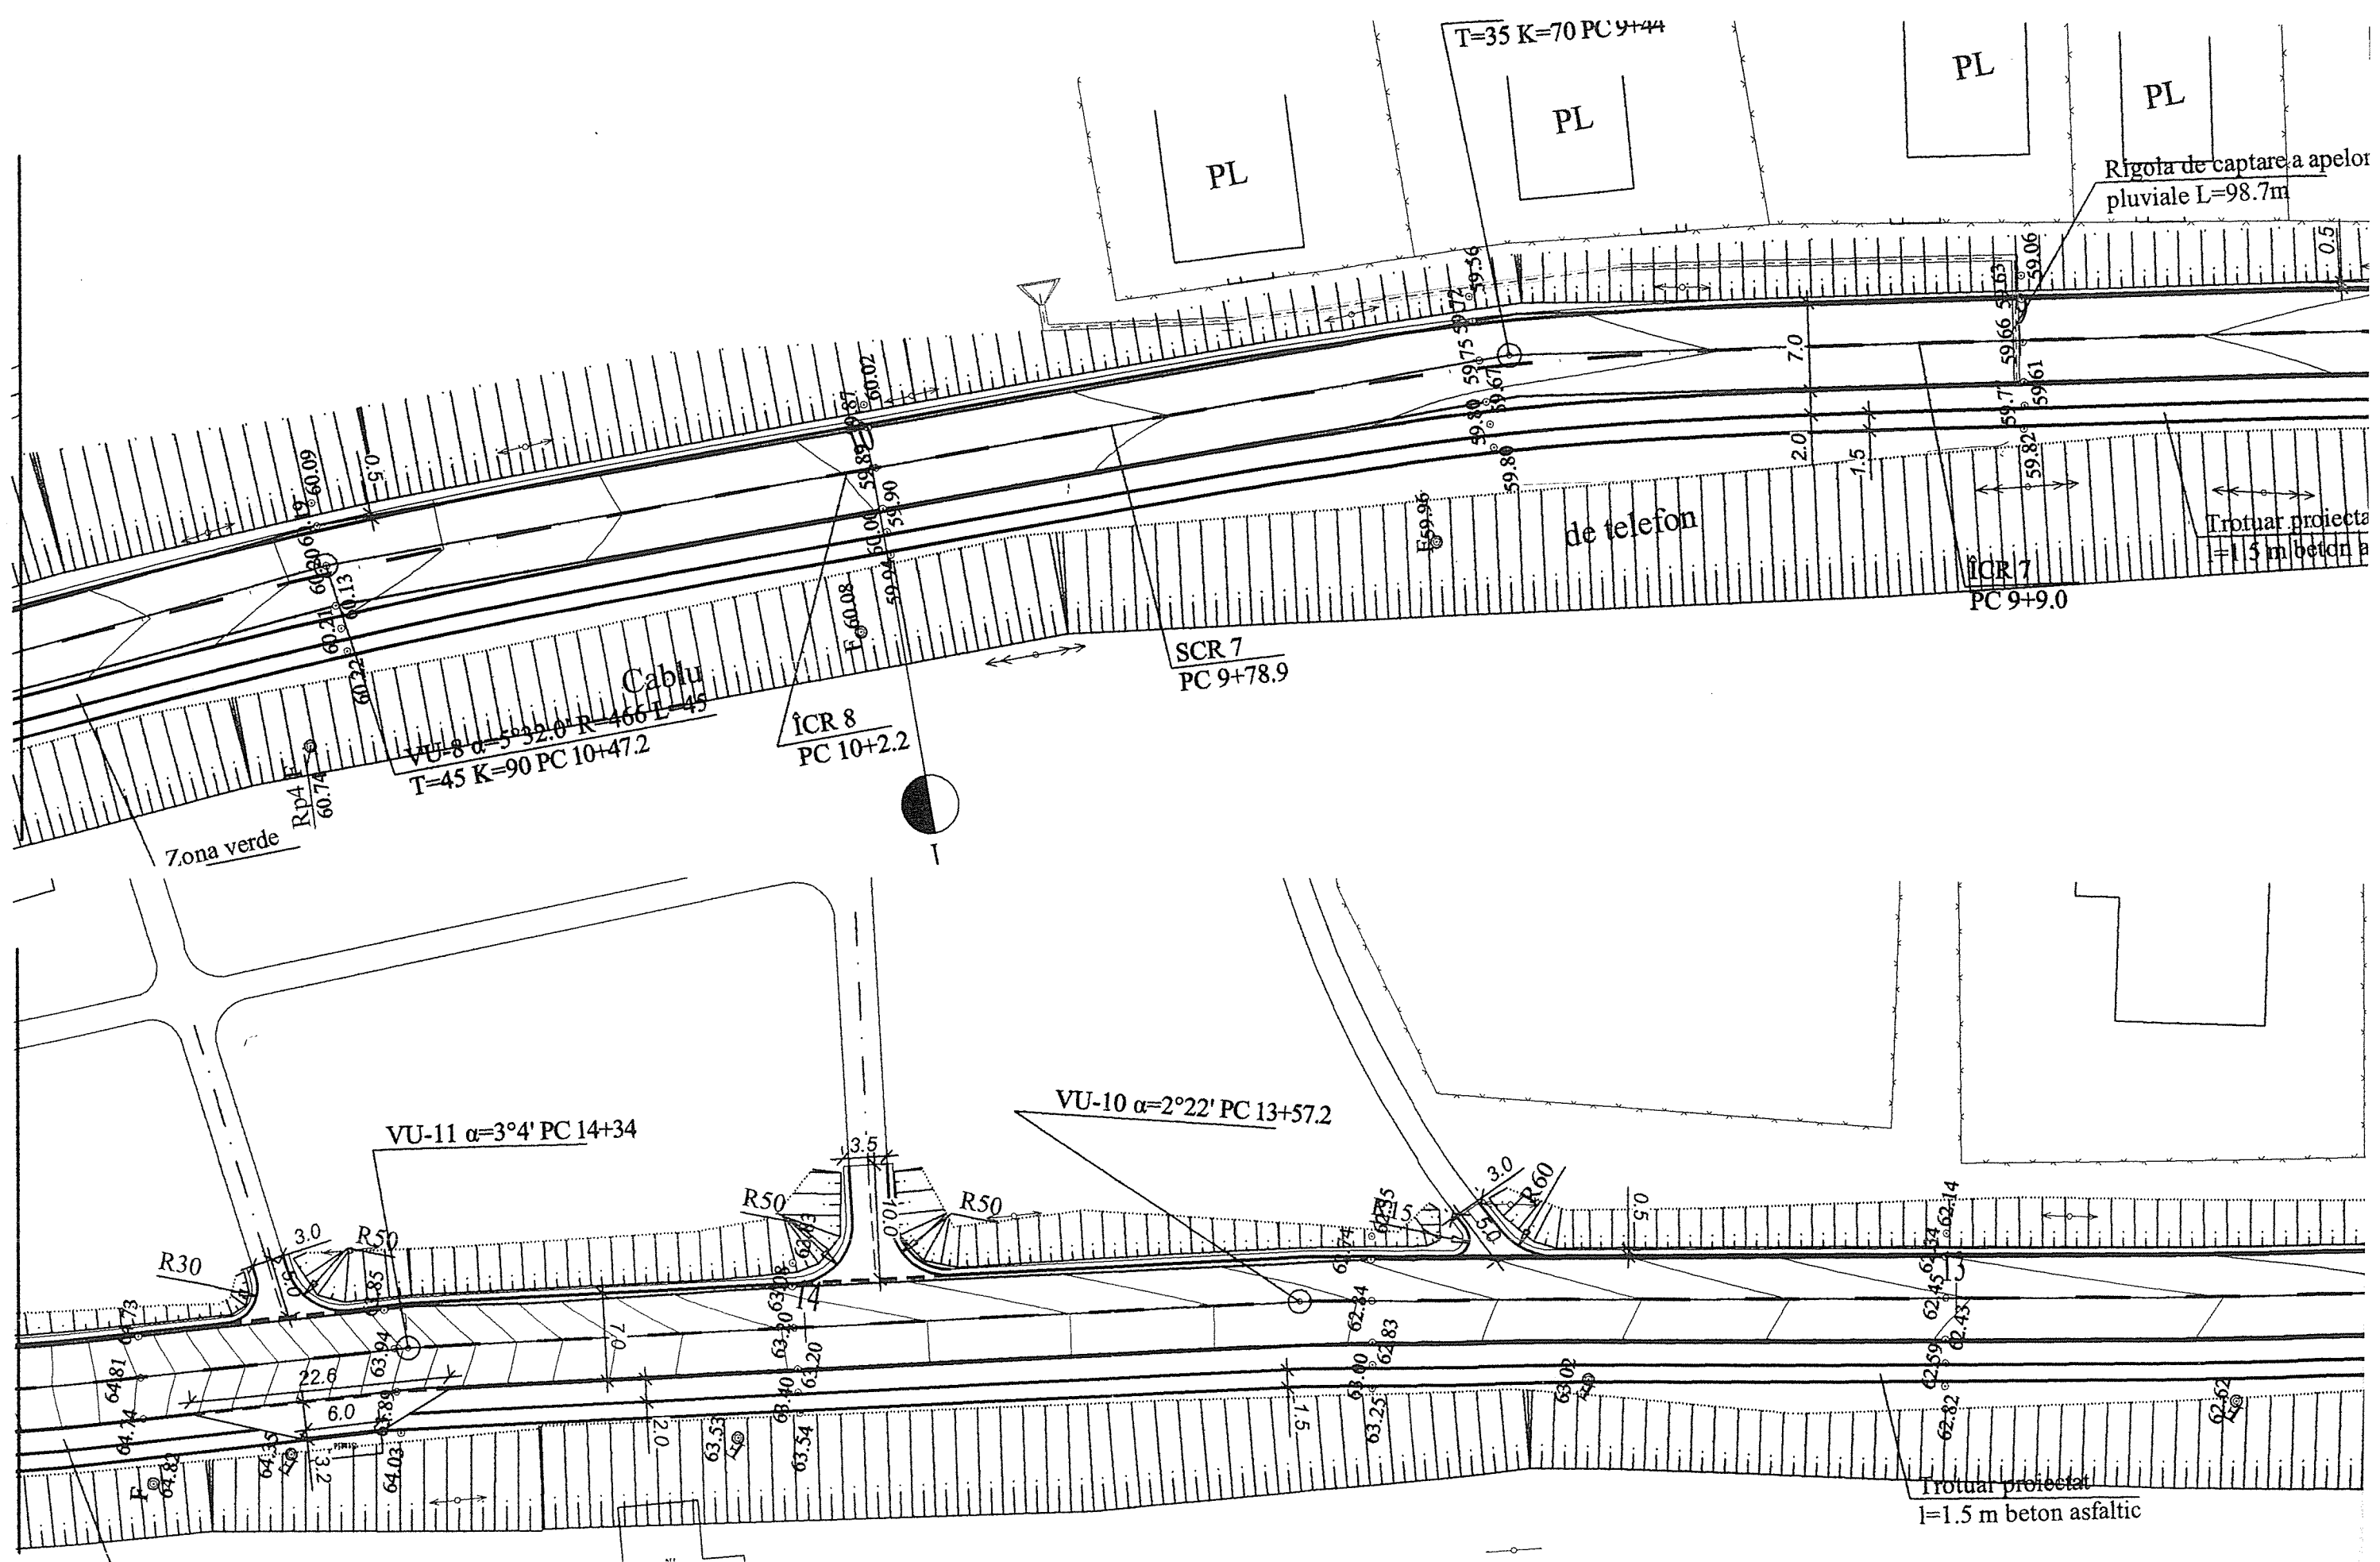

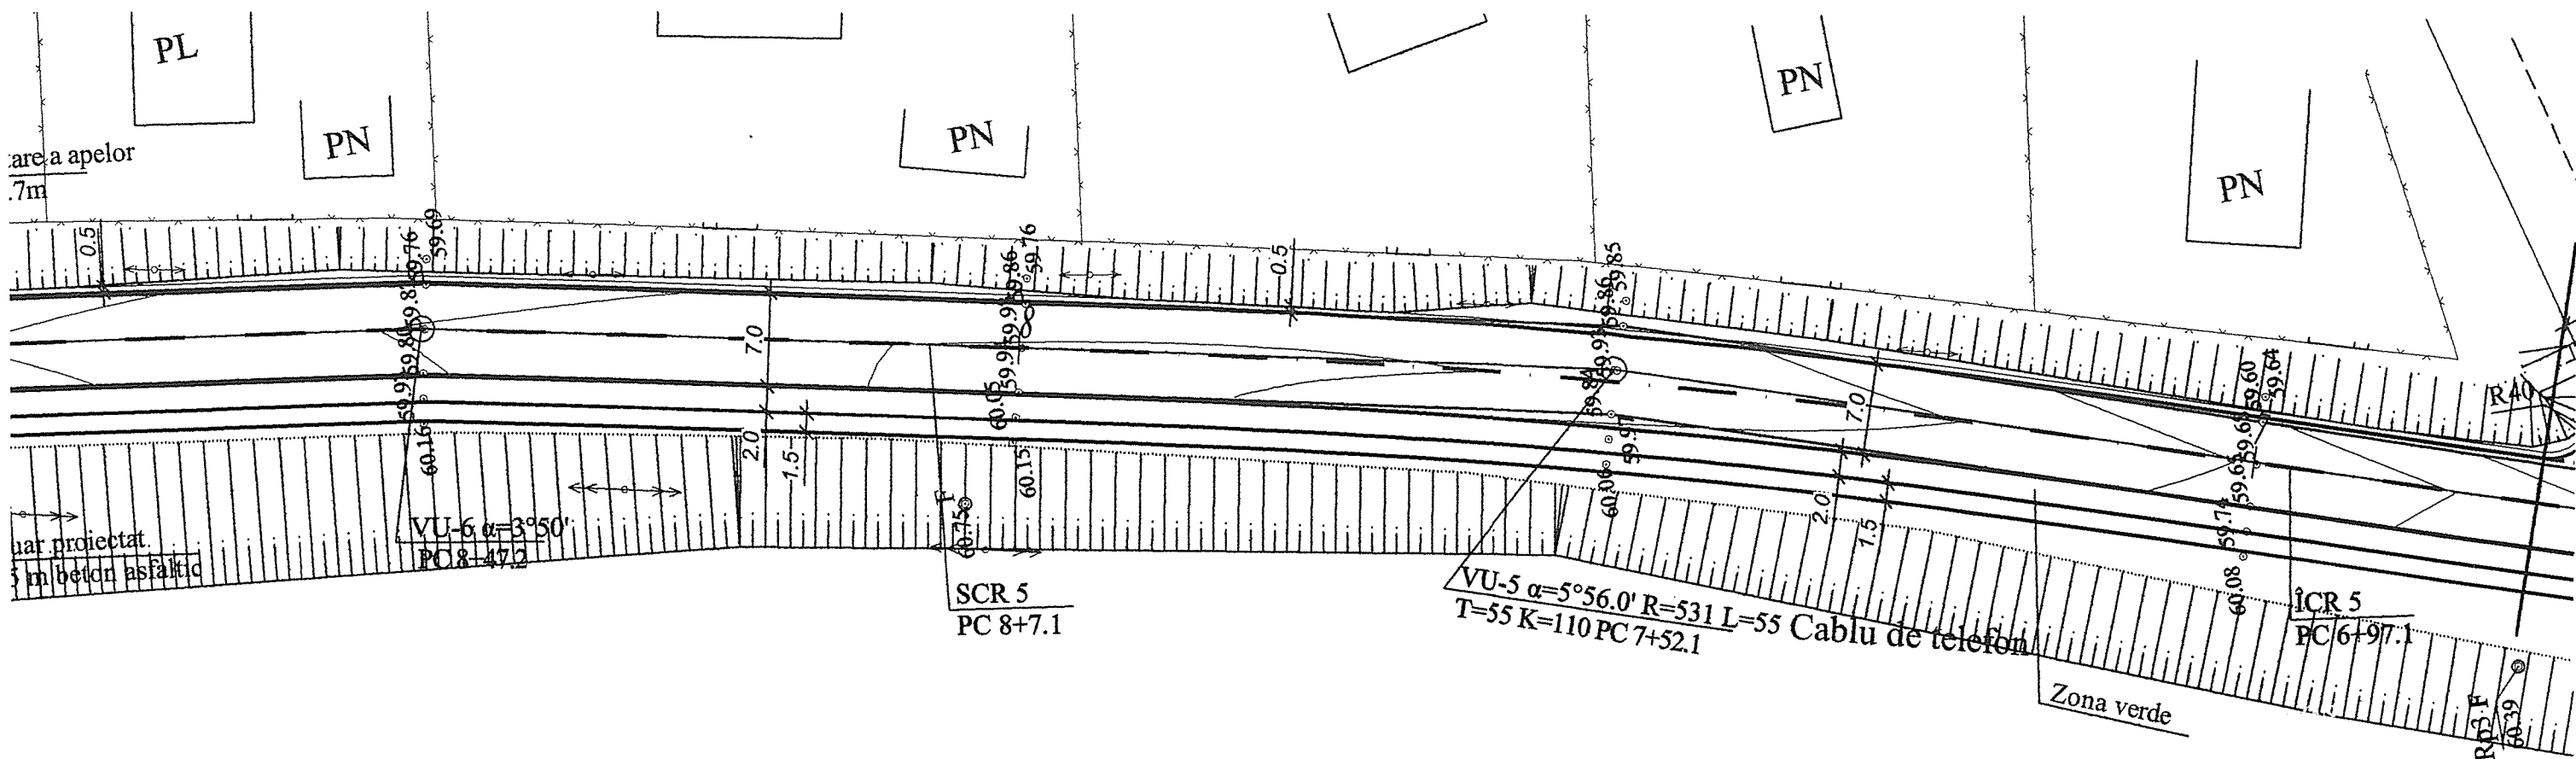

SERVICIUL DE STAT
PENTRU VERIFICAREA ȘI EXPERTIZAREA
PROIECTELOR ȘI CONSTRUCȚIILOR


VERIFICAT

VIZAT SPRE NESCHIMBARE

Verificatori: _____

Data: 01/10/2018

(Nume, Prenume) (Semnatura)

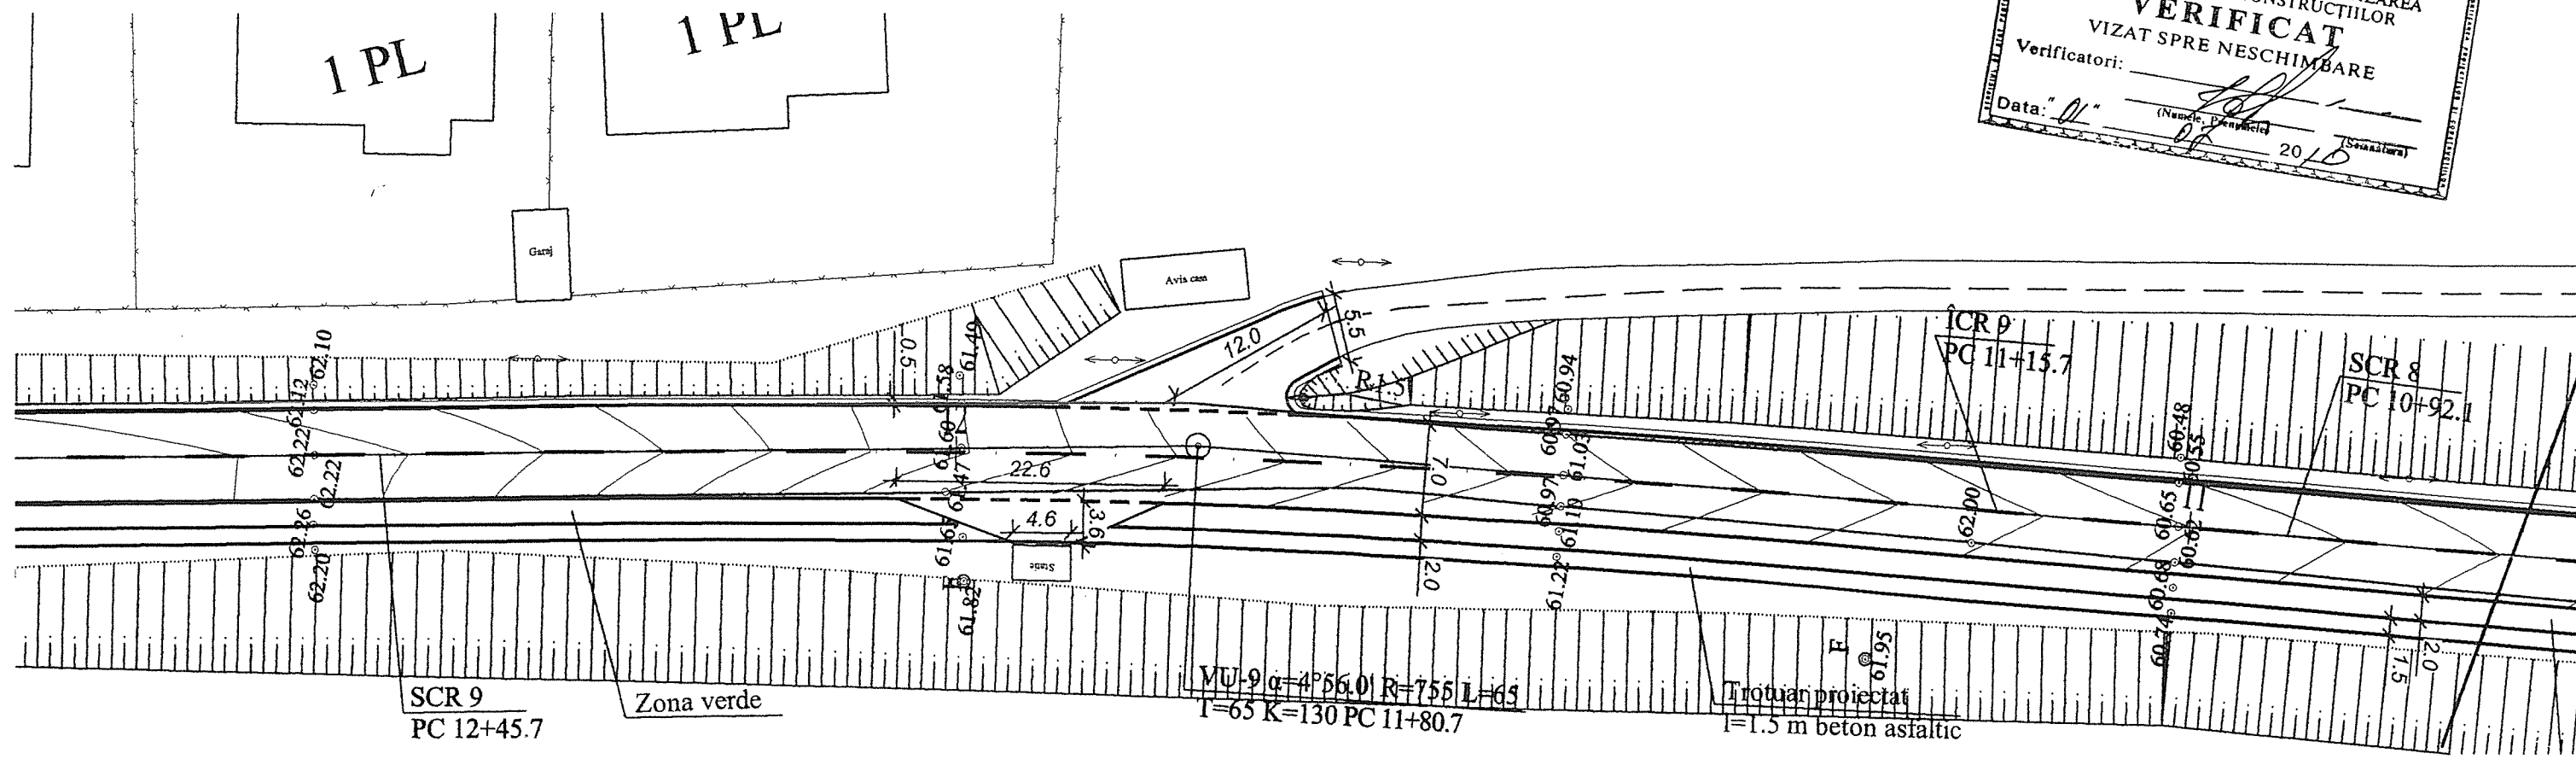

Mod.	Nr.sec.	Coala	Nr. doc.	Semnatura	Data

Coala

27











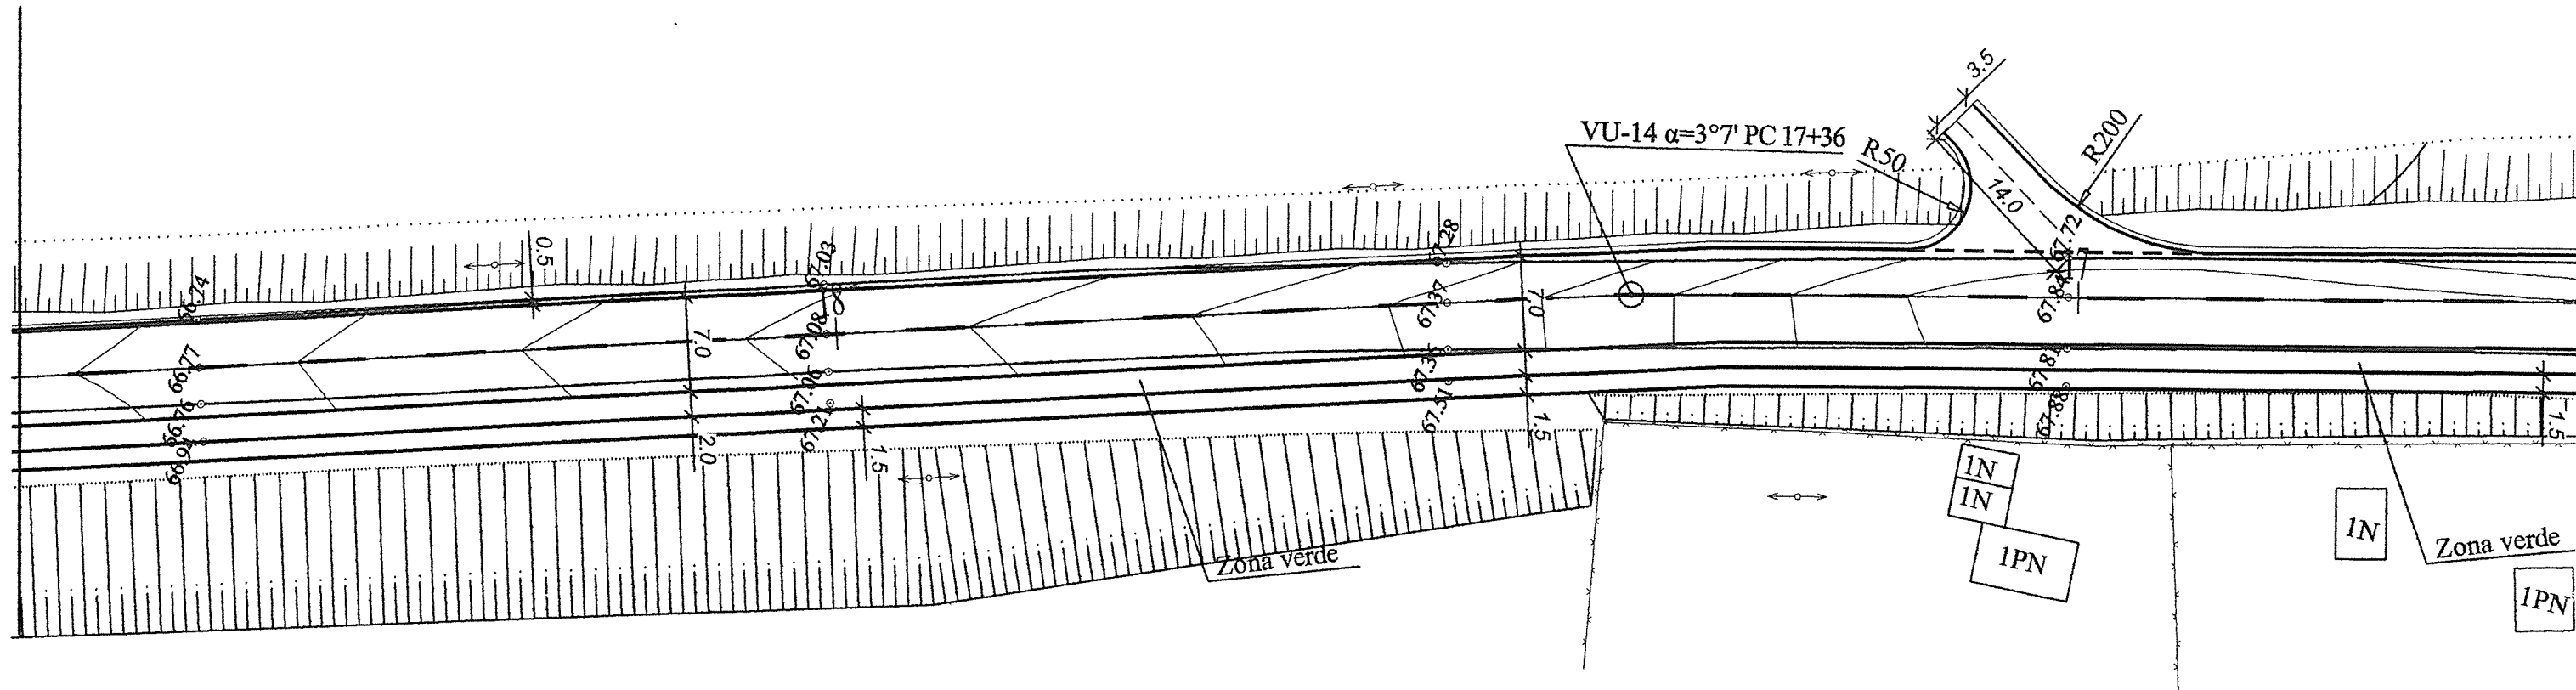


Схема закрепление трассы

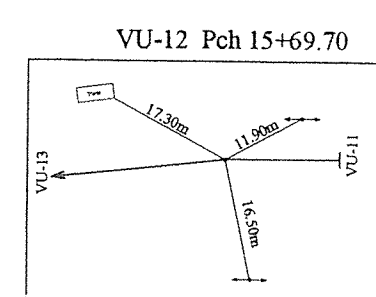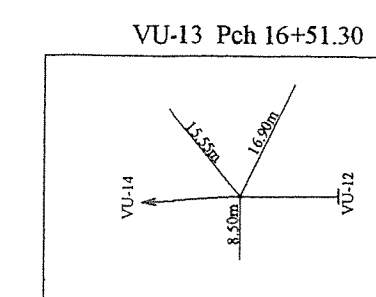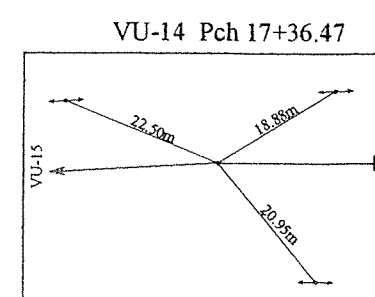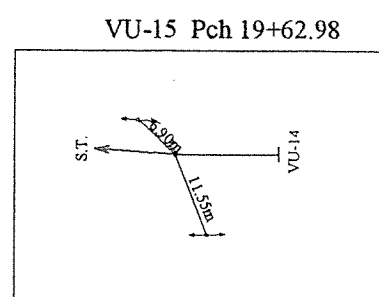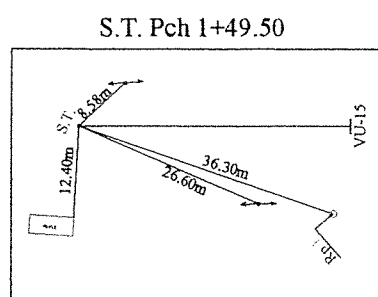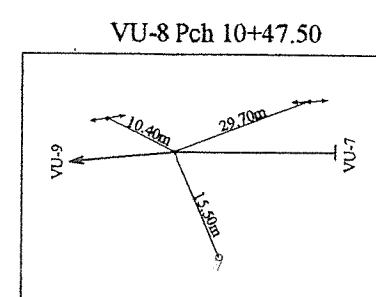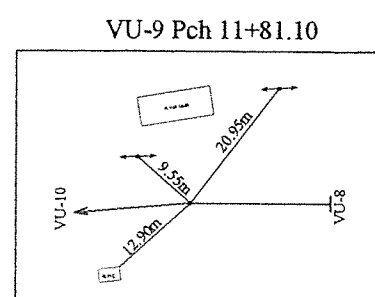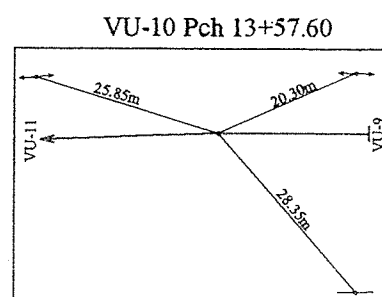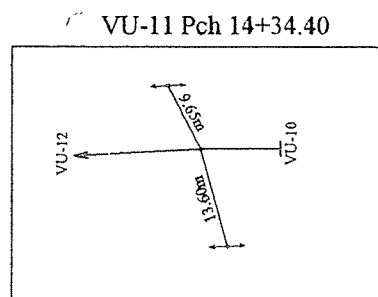


ST
PC 20+
Gura
Bîcului

Magazin


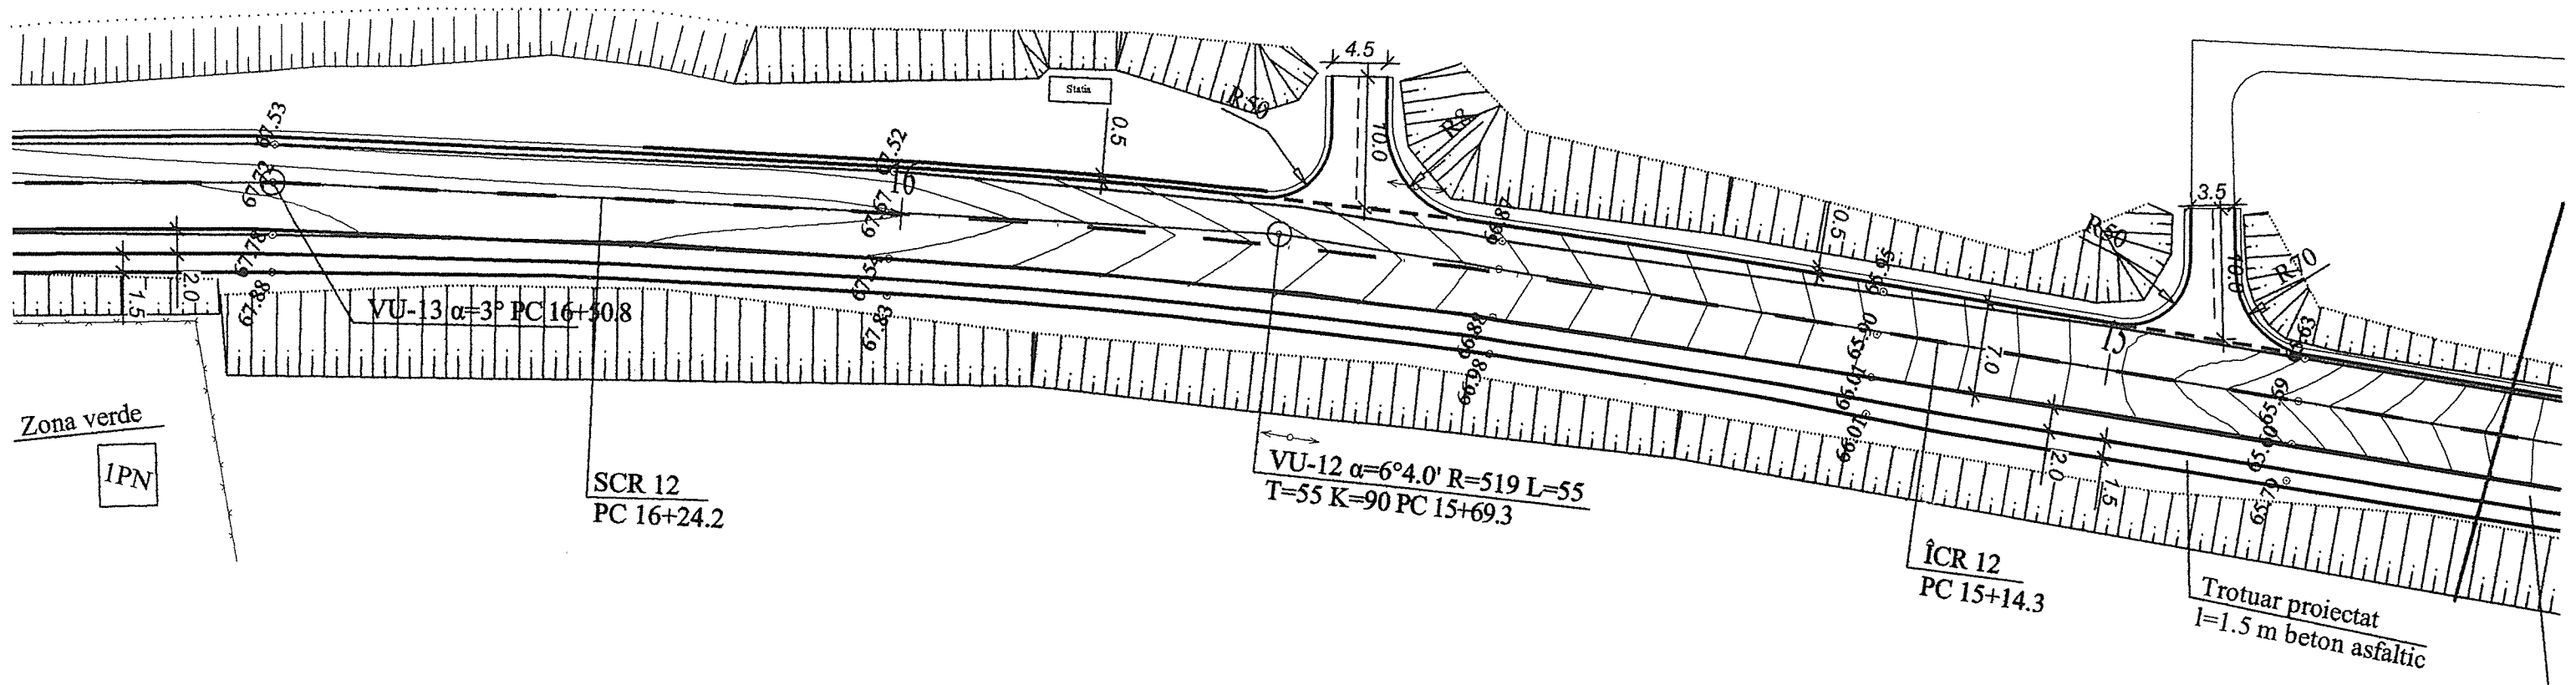


SERVICIUL DE STAT
PENTRU VERIFICAREA SI EXPERTIZAREA
PROIECTELOR SI CONSTRUCTIILOR
VERIFICAT
VIZAT SPRE NESCHIMBARE
Verificatori: _____
Data: 01/07/2010 (Numele, Prezenta)

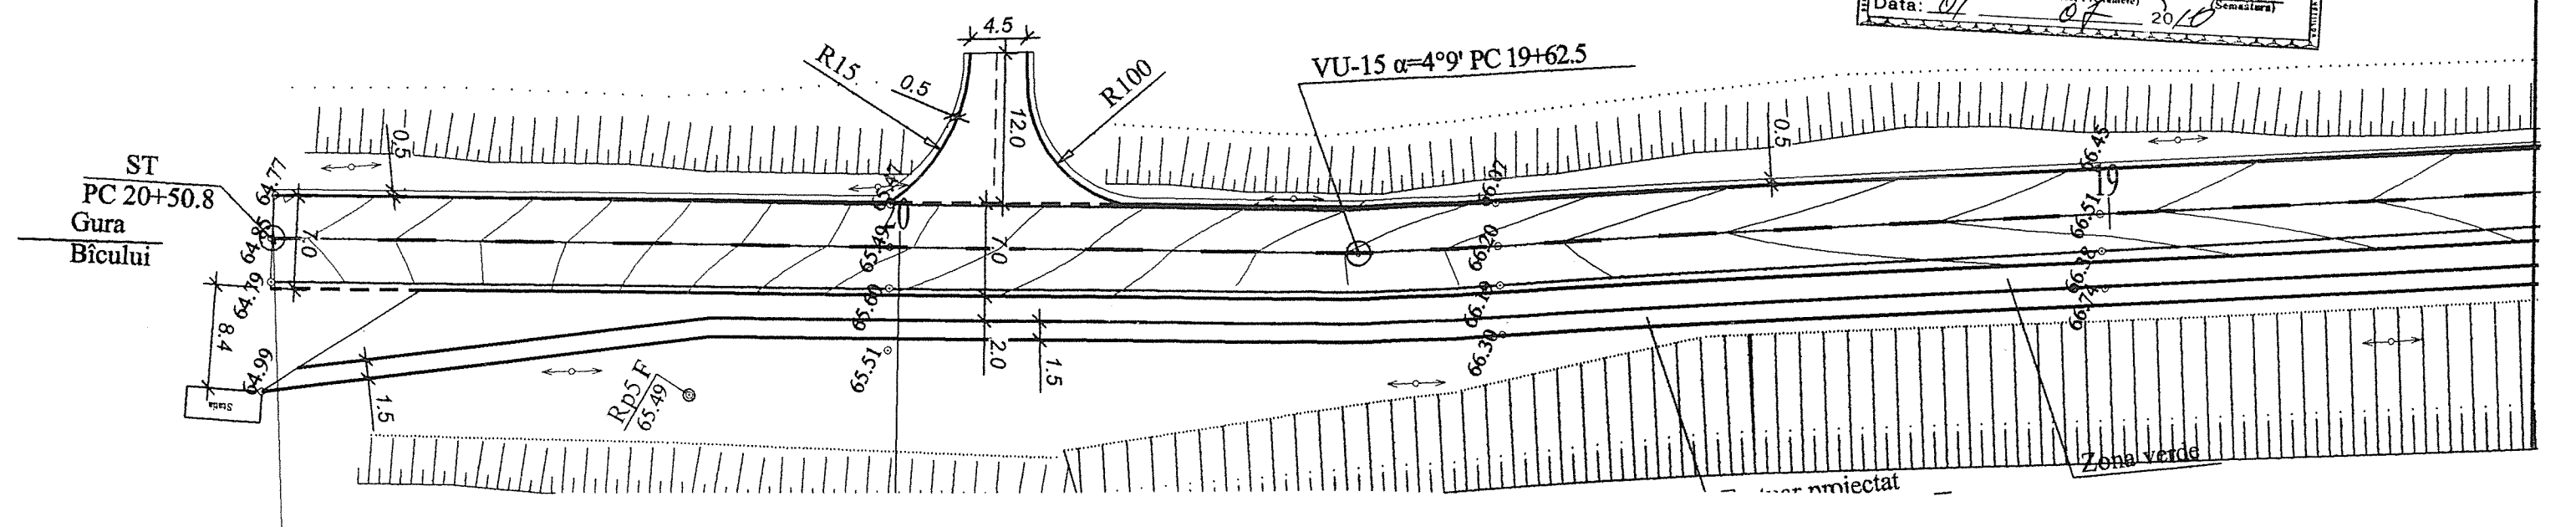


Mod.	Nr.sec.	Coala	Nr. doc.	Semnatura	Data	Coala
						28

SECTOR-2 PC6+27.03-PC11+74.37

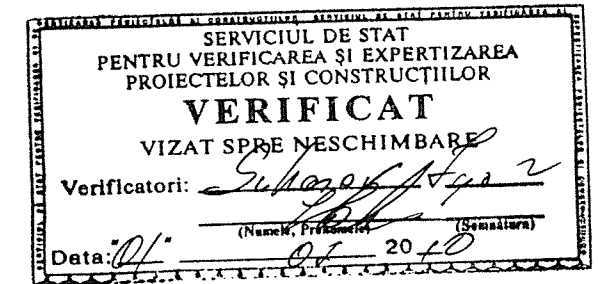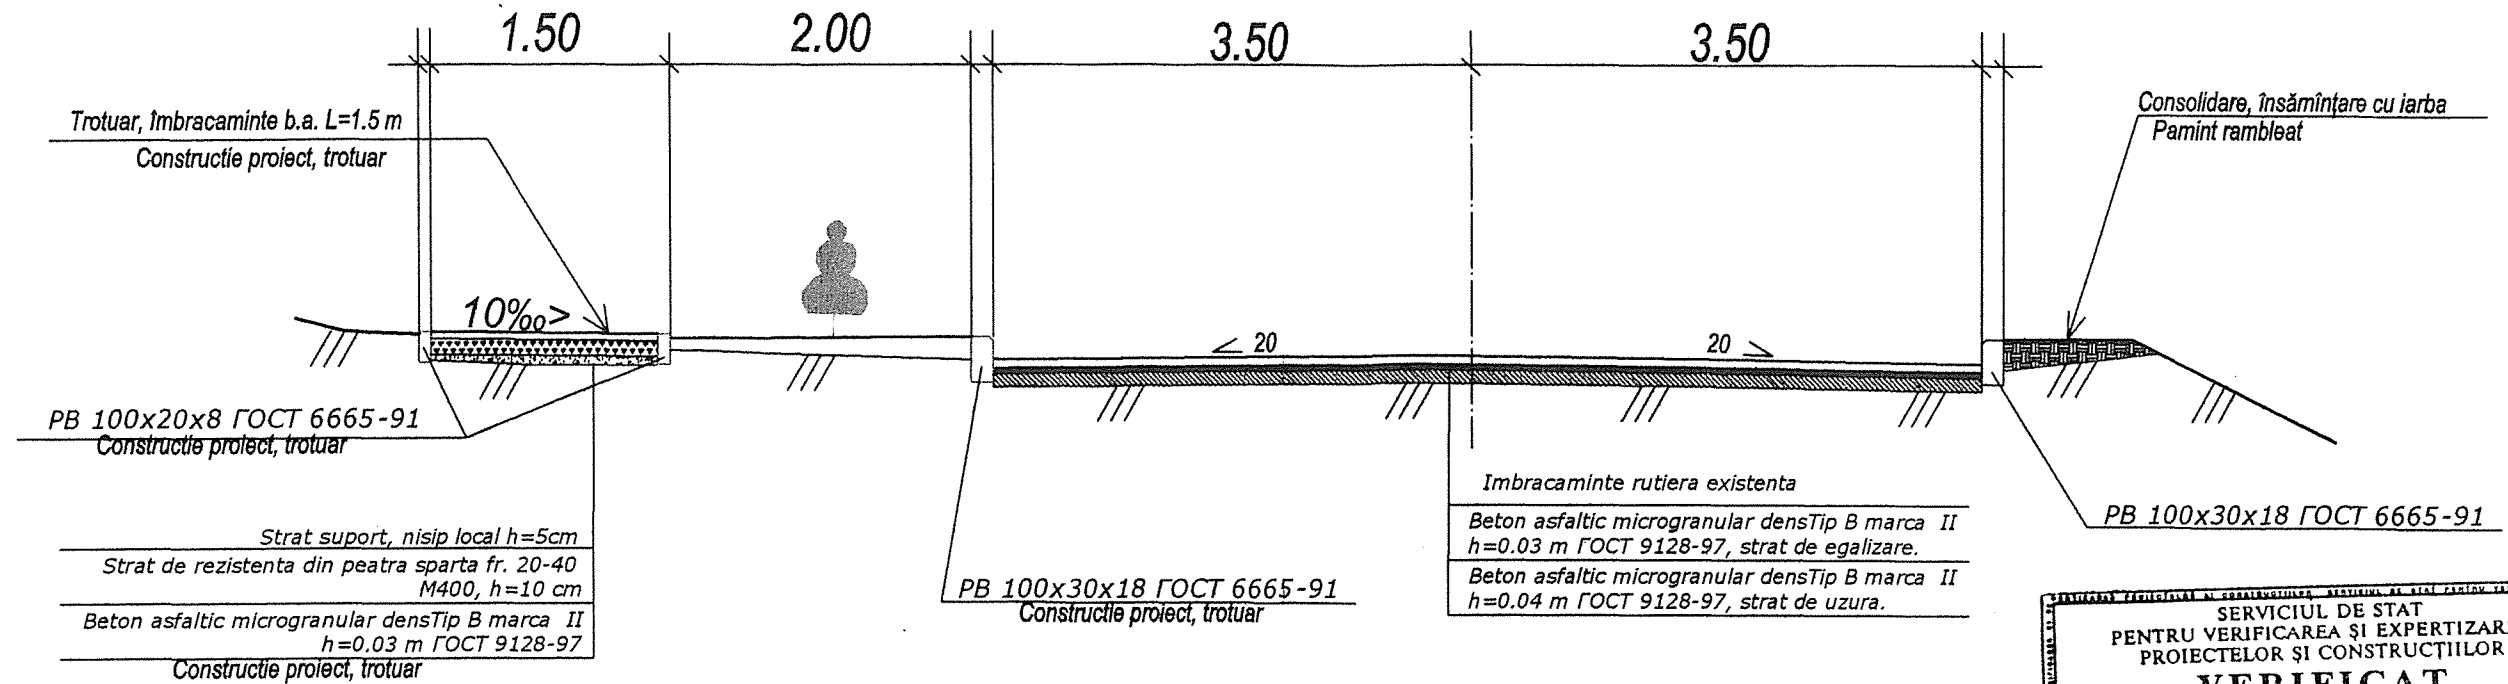

SECTOR-2 PC11+74.37 - PC20+50.80


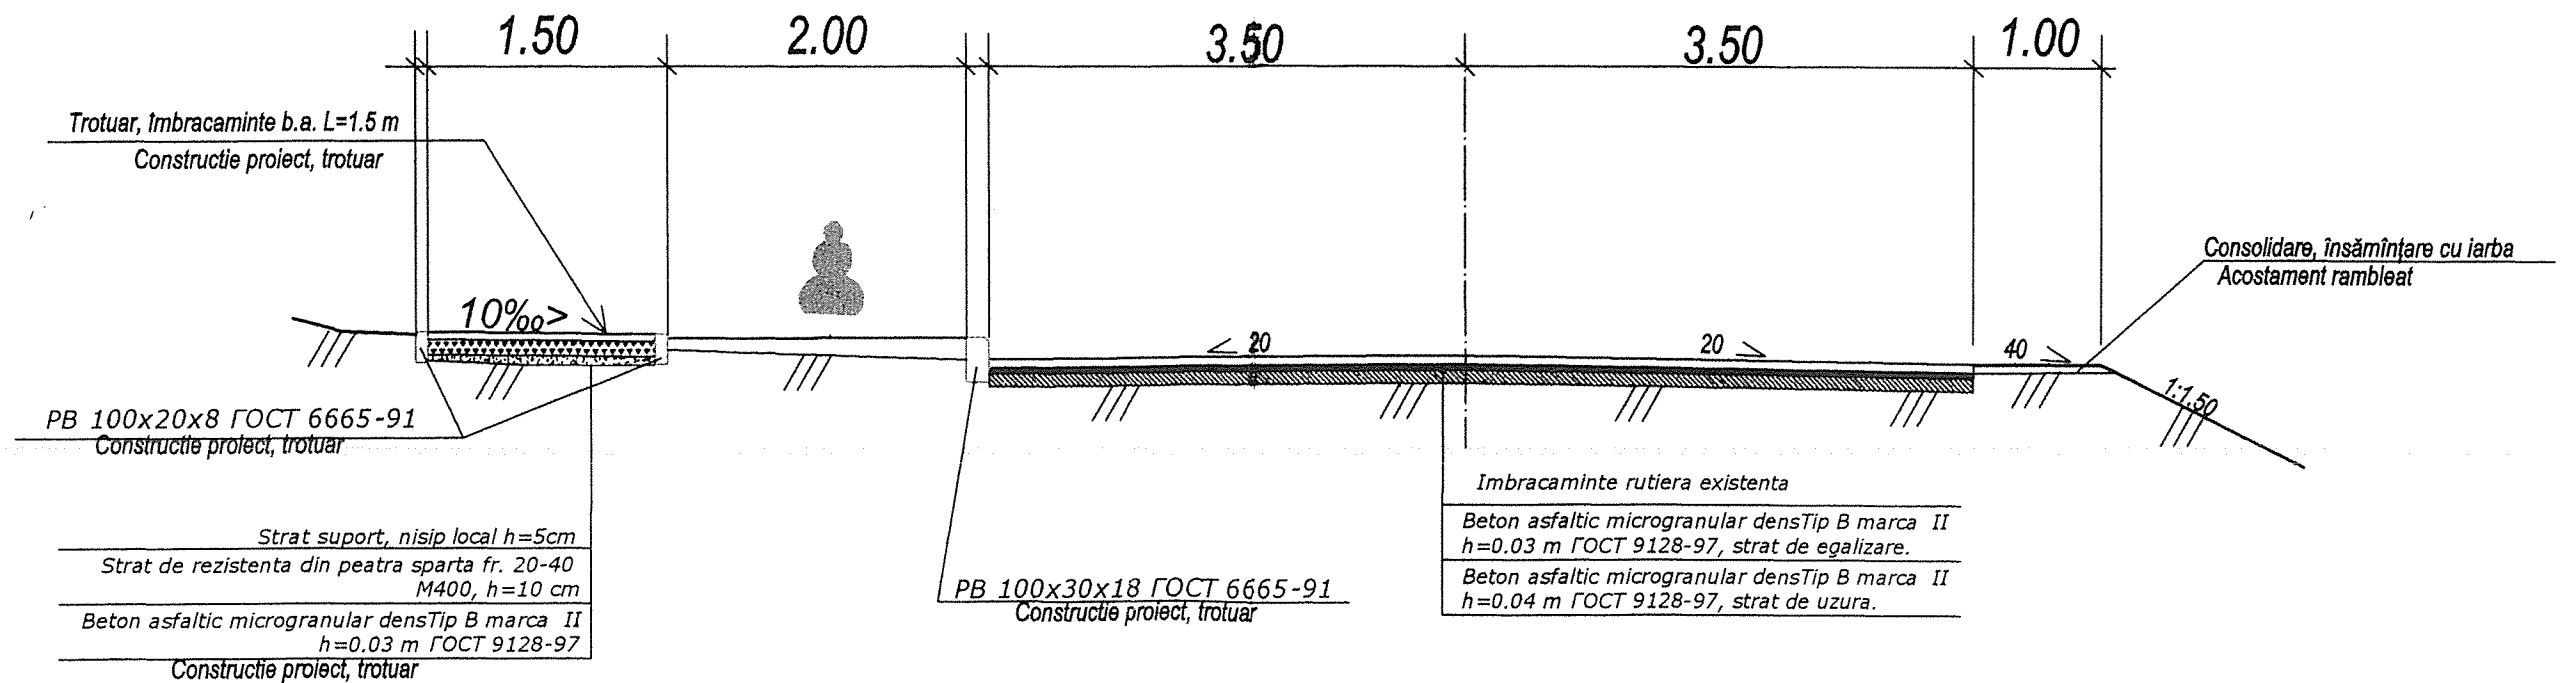


Mod.	Nr.sec.	Coala	Nr.doc.	Semnatura	Data

Sector-1
PC 0+00 - 2+48.3


Sector-2
PC 0+00 - 6+27.03

S 1: 20

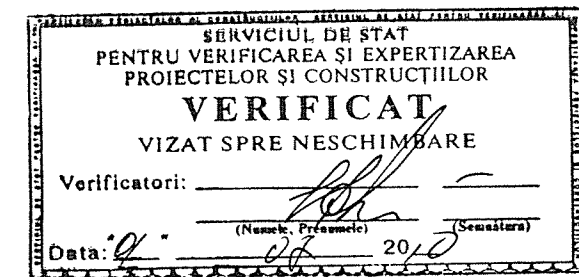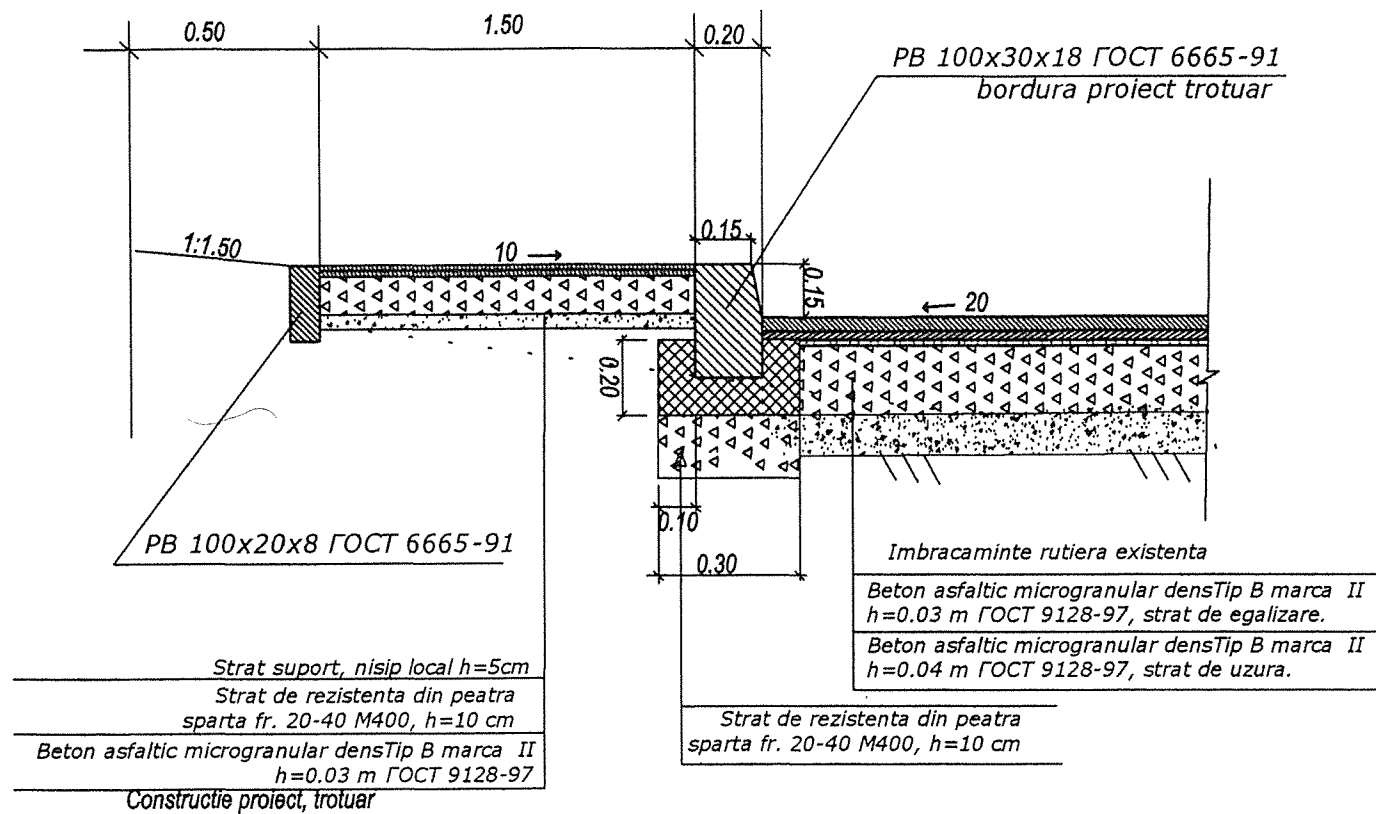


SECTOR-2 PC11+74.37 - PC20+50.80

S 1: 20

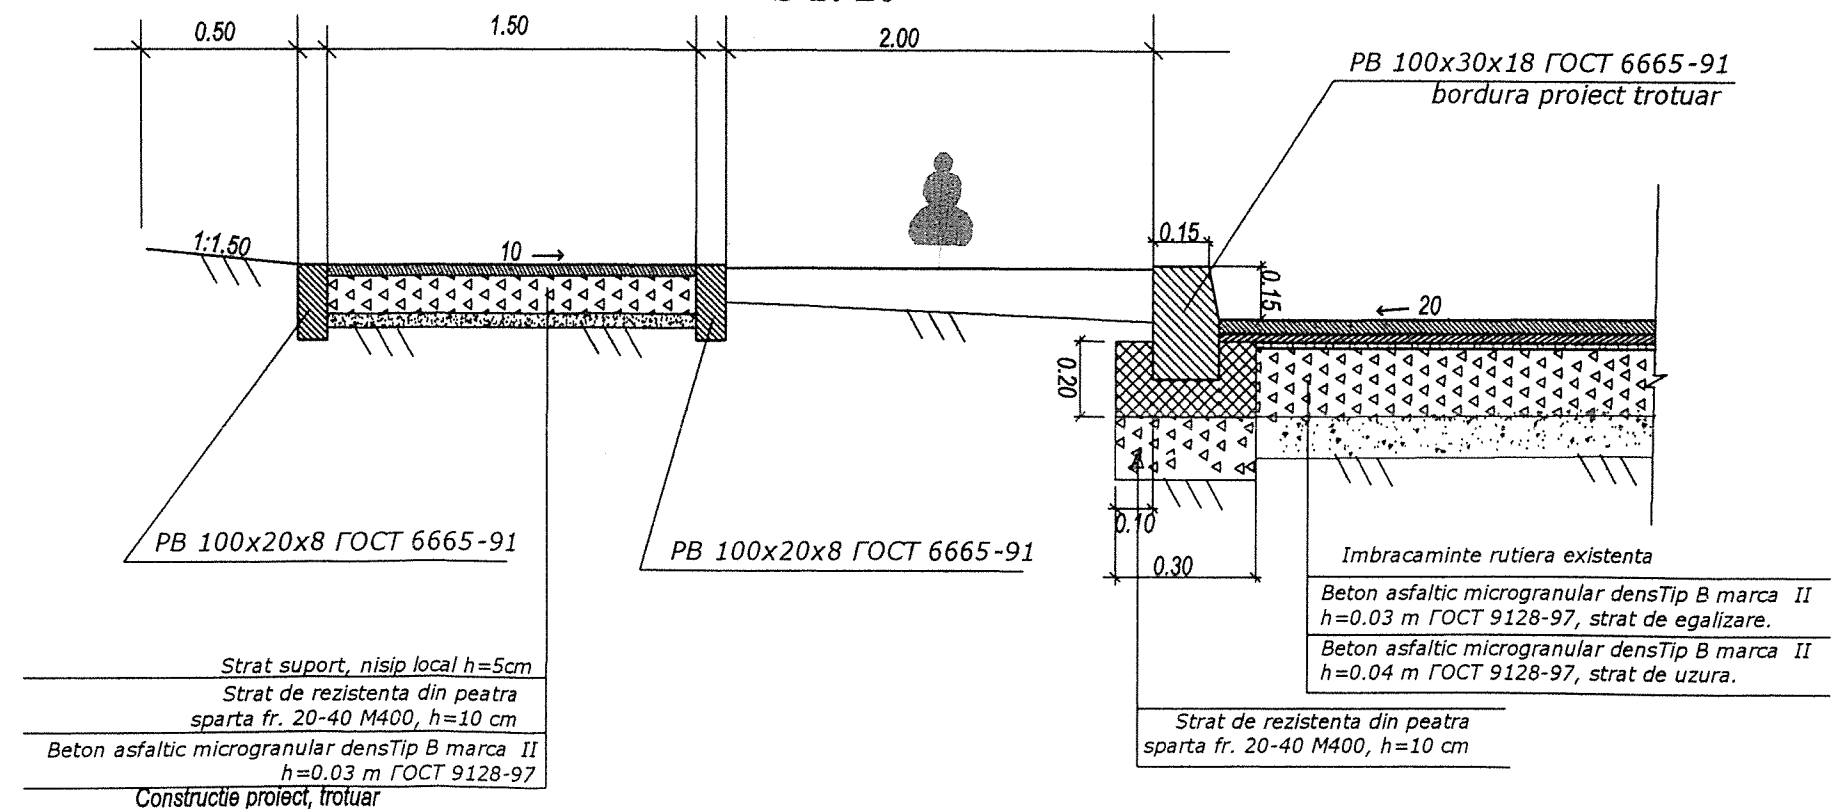


Mod.	Nr.sec.	Coala	Nr. doc.	Semnatura	Data


Gura de scurgere

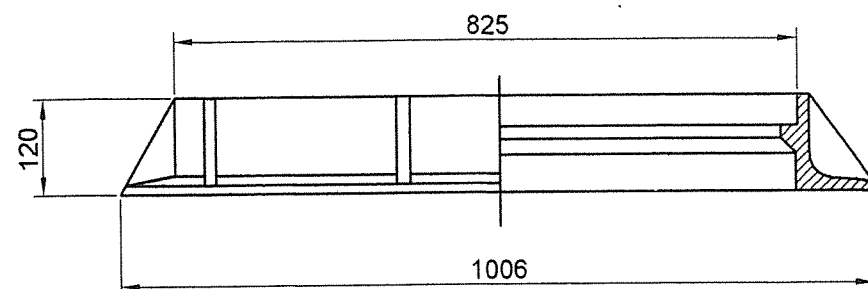


1-1

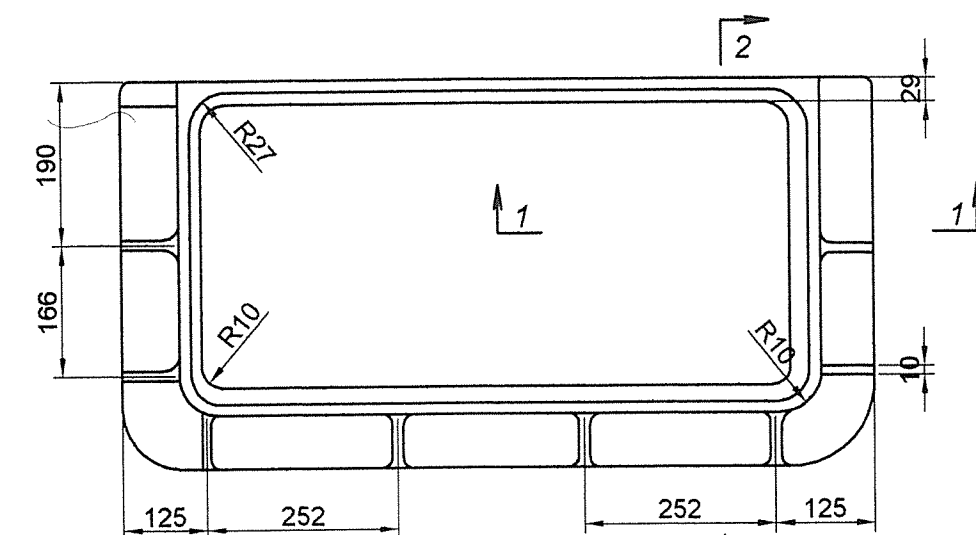

Plan

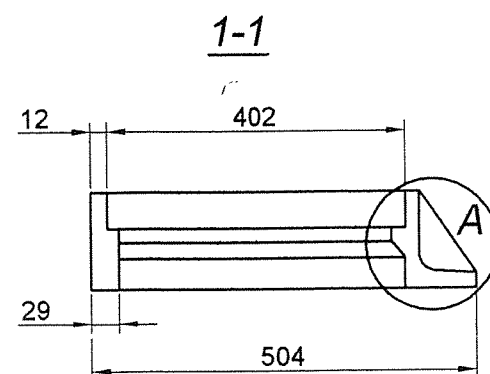


1-1

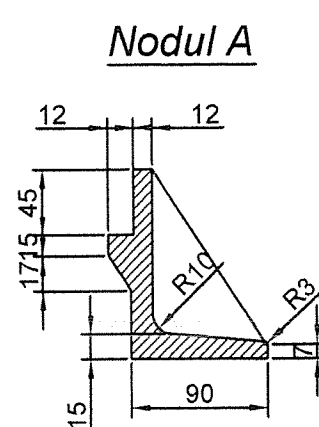


Nodul A


Sectiunea rigolei din beton monolit

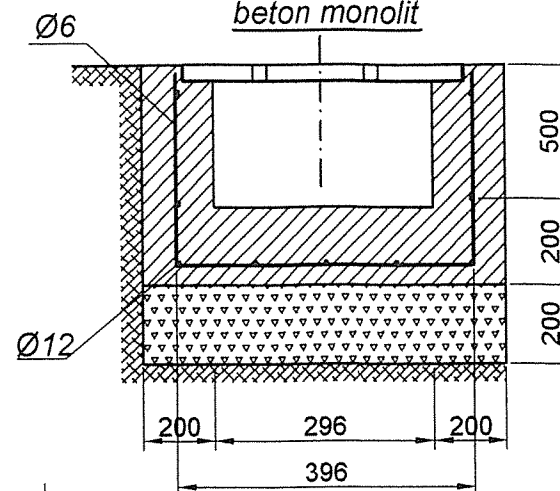

Gratar

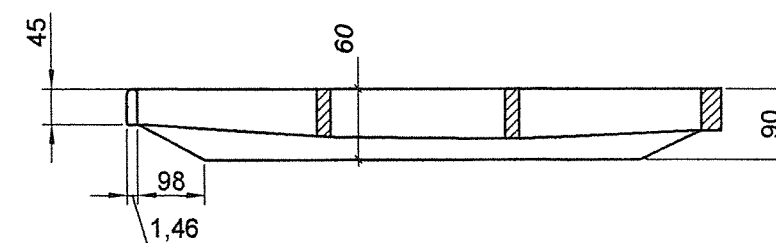

1-1

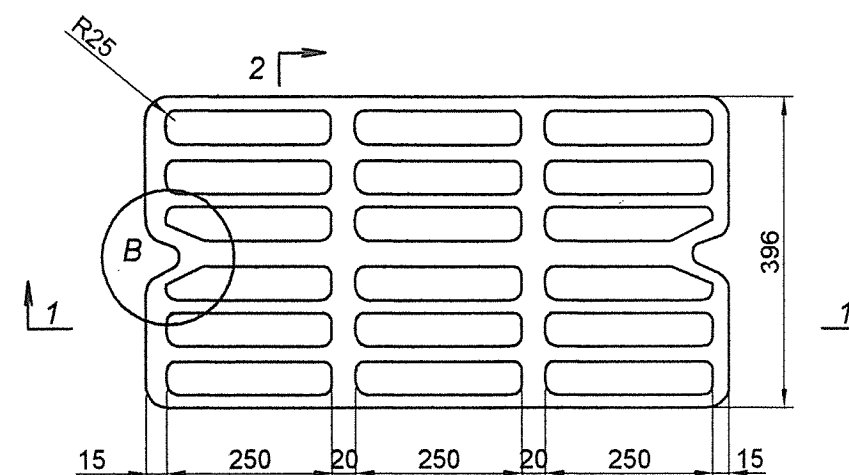

2-2

SERVICIUL DE STAT
PENTRU VERIFICAREA ȘI EXPERTIZAREA
PROIECTELOR ȘI CONSTRUCȚIILOR



VERIFICAT

VIZAT SPRE NESCHIMBARE

Verificatori: _____

Data: 01. 2-2 2010

Nodul B

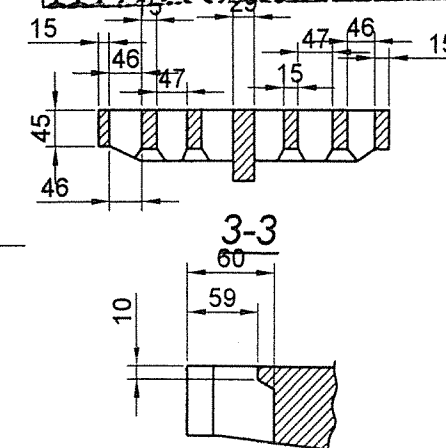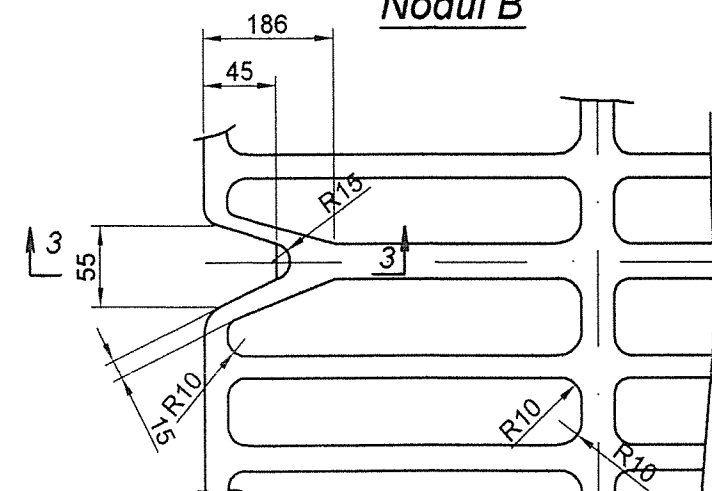

3-3

Nota



1. Suprafetele rigolei dupa scoaterea cofrajului vor fi prelucrate
2. Restul suprafetelor vor fi racordate la cele existente
3. Material- fonta marca C4-15-32 GOST 1412-54
4. Masa gurii de scurgere din fonta- 53.0 kg.
5. Masa gratarului - 48.8 kg
6. In lipsa gratarelor din fonta pot fi admise gratarele metalice sudate

Mod.	Nr.sec.	Coala	Nr.doc.	Semnat	Data	Obiect Nr. _____		
						Reparatia îmbracamintei rutiere din beton asfaltic spre cartierul Nordic, Lipcani str. Tigina în sat. Varnita r-n Anenii Noi (directia Lipcani)		
						Rigola din beton armat Pch 9+00	Faza	Coala
							PE	45a
								Coli
								50
						Detalii elemente rigola.		
						Î.M. "Biroul de Proiectari Strășeni" A MMII Nr. 032999		


Tabela de executie a semnelor de cuirculatie si marcajelor rutiere

Tipul semnului rutier	UM	Nr. de semne
3.27	buc	2
2.1	buc	15
5.40.2	buc	14
Total	buc	31

Marcaj rutier	m.l	Suprafatã m ²
1.6	2299,10	229,91
1.7	284,0	28,40
1.14.1	-	25,75
Total	-	284,06

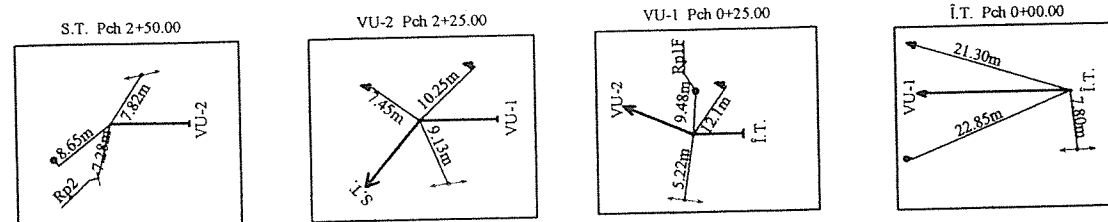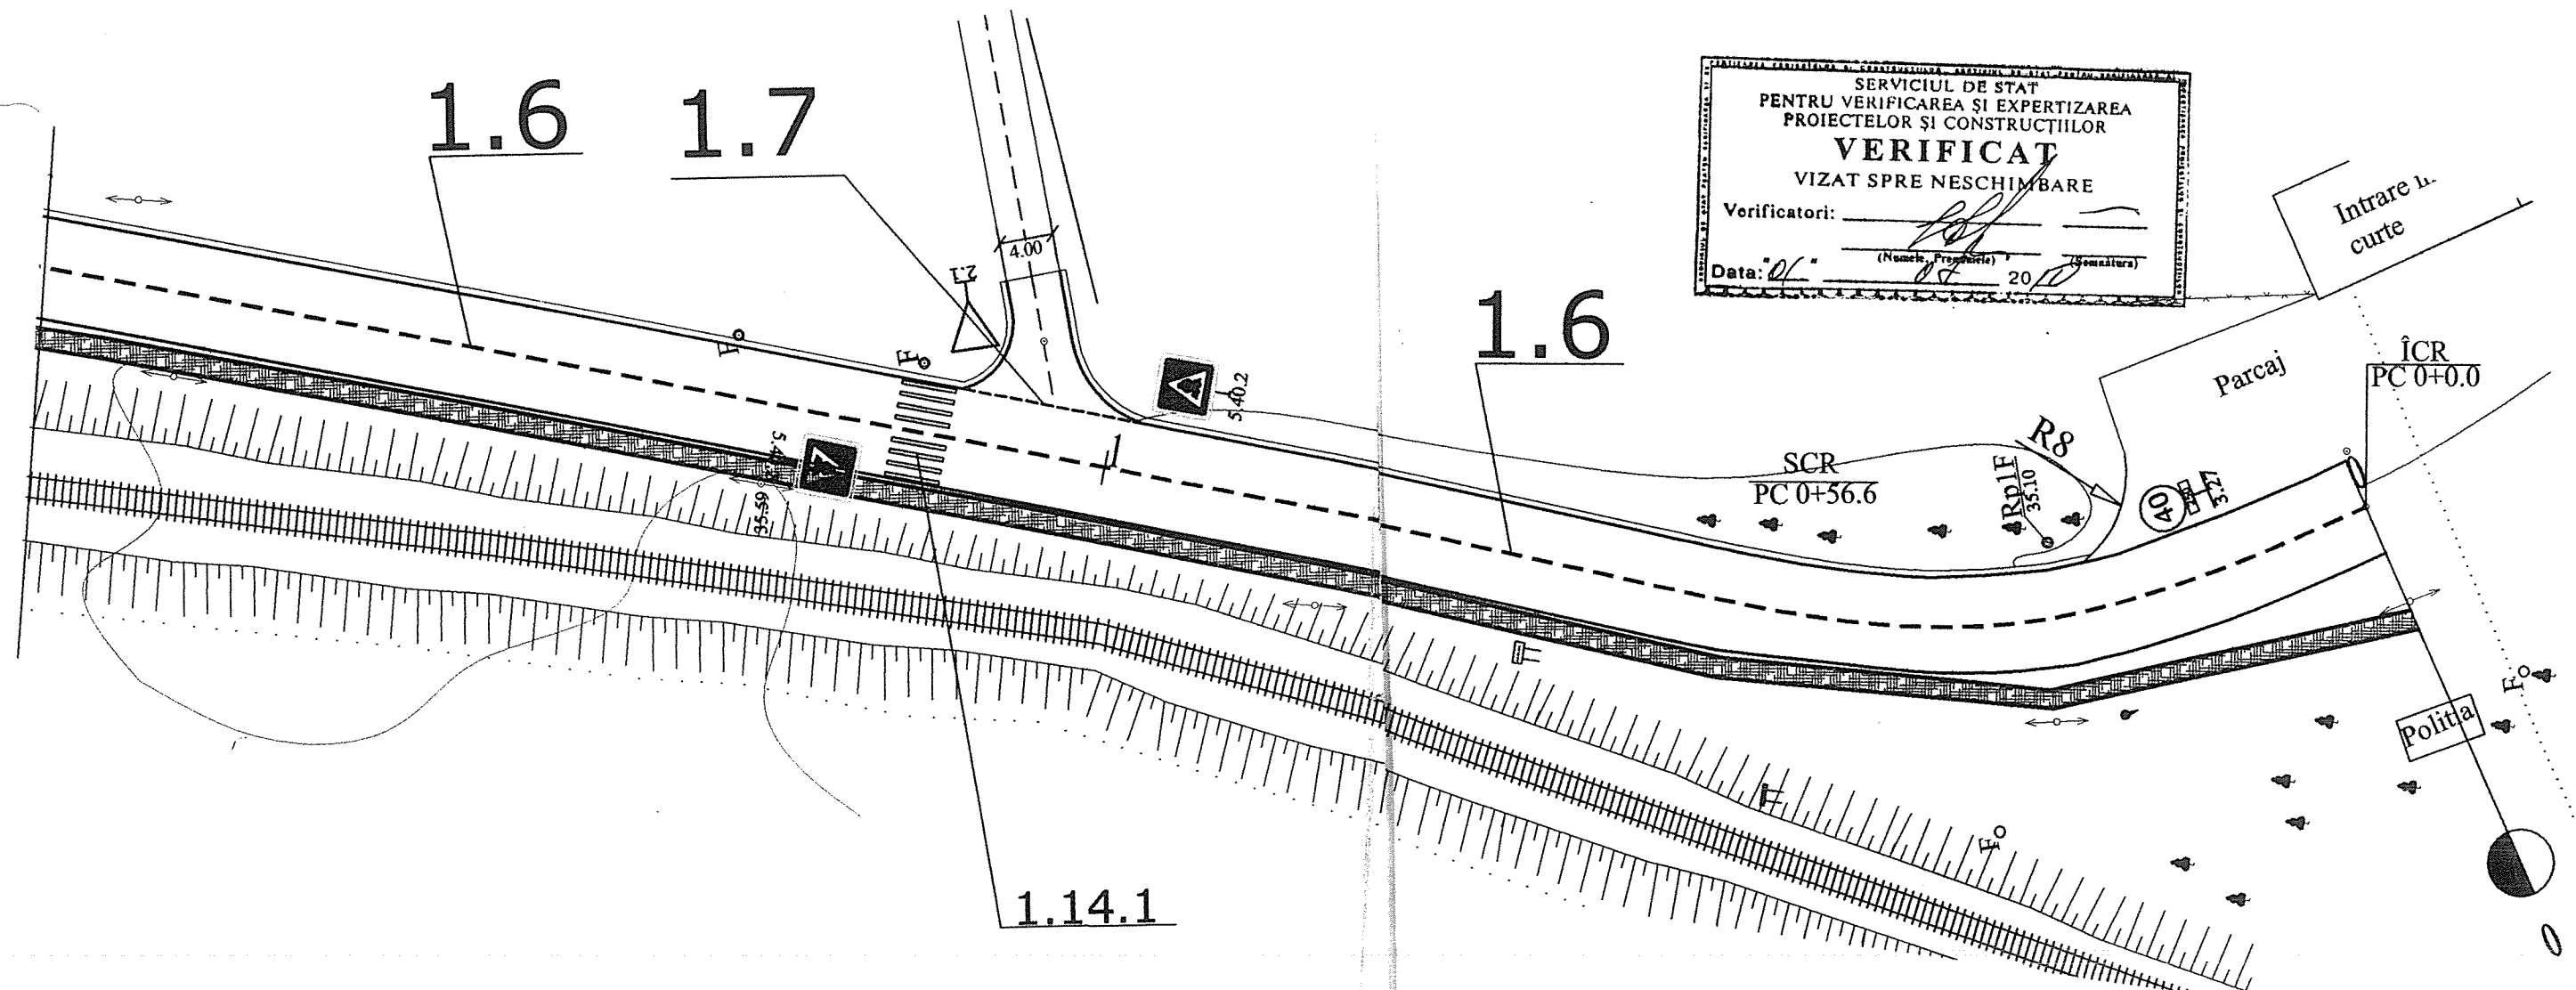


						Obiect Nr. _____			
						Reparatia îmbracamintei rutiere din beton asfaltic spre cartierul Nordic,Lipcani str. Tigina în sat. Varnita r-n Anenii Noi (directia Lipcani)			
Mod.	Nr.sec.	Coala	Nr.doc.	Semnat	Data				
						Plan traseu Sc 1:500	Faza	Coala	Coli
							PE	46	50
						Organizarea circulatiei rutiere	Î.M. "Biroul de Proiect: Strășeni" A MMII Nr. 0:		
S.P.	S. Bejan				05.10				
laborat	A. Buraga				05.10				
laborat	V. Palade				05.10				
verificat	S. Bejan				05.10				

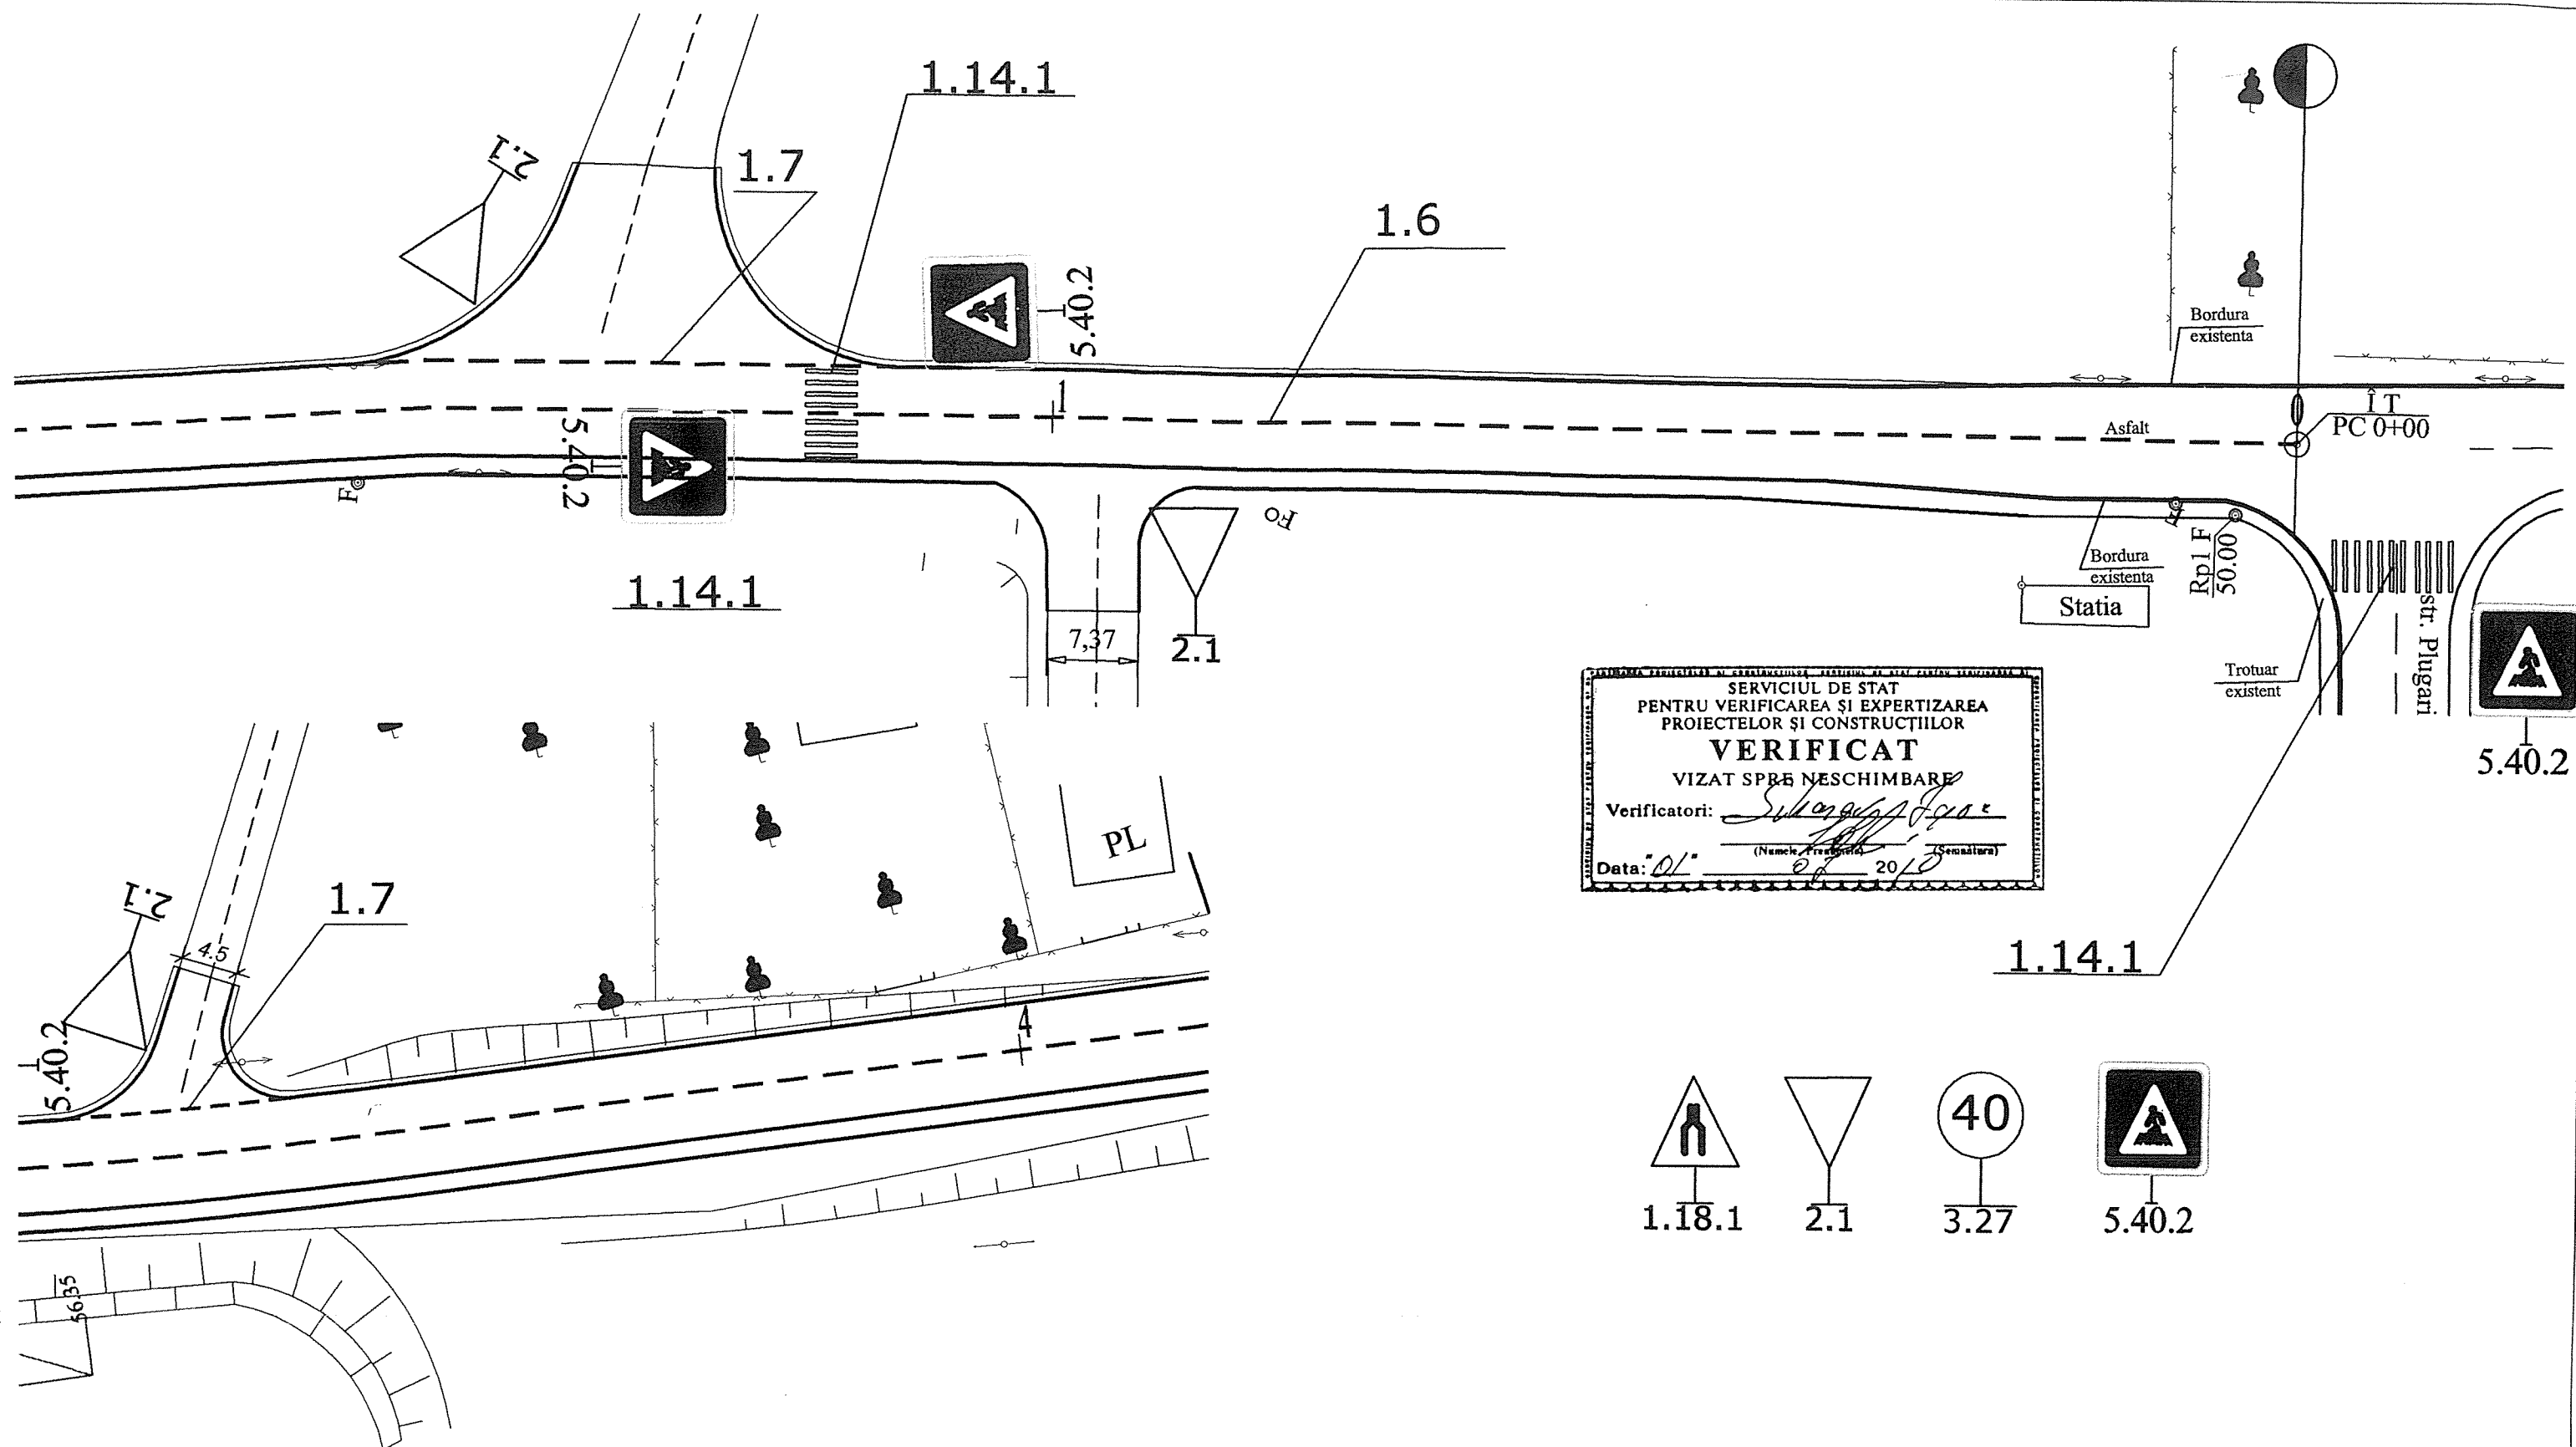

SERVICIUL DE STAT
PENTRU VERIFICAREA ȘI EXPERTIZAREA
PROIECTELOR ȘI CONSTRUCȚIILOR
VERIFICAT
VIZAT SPRE Neschimbare
Verificatori: *[Signature]*
(Nume, Președinte) (Semnatura)
Data: "01" 2010


- 1.18.1
- 2.1
- 3.27
- 5.40.2


						Obiect Nr _____		
						Reparatia îmbracamintei rutiere din beton asfaltic spre cartierul Nordic, Lipcani str. Tigina în sat. Varnita r-n Anenii Noi (directia cartierul Nordic)		
Mod.	Nr. sec.	Coala	Nr. doc.	Semn	Data	Plan traseu Sc 1:500	Faza	Coala
I.S.P		S. Bejan			05.10		PE	48
Elaborat		A. Buraga			05.10	Amplasarea strazii, virful unghurilor, trotuare		
Elaborat		V. Palade			05.10			
Verificat		S. Bejan			05.10		Î.M. "Biroul de Proiectari Strășeni" A MMII Nr. 032999	

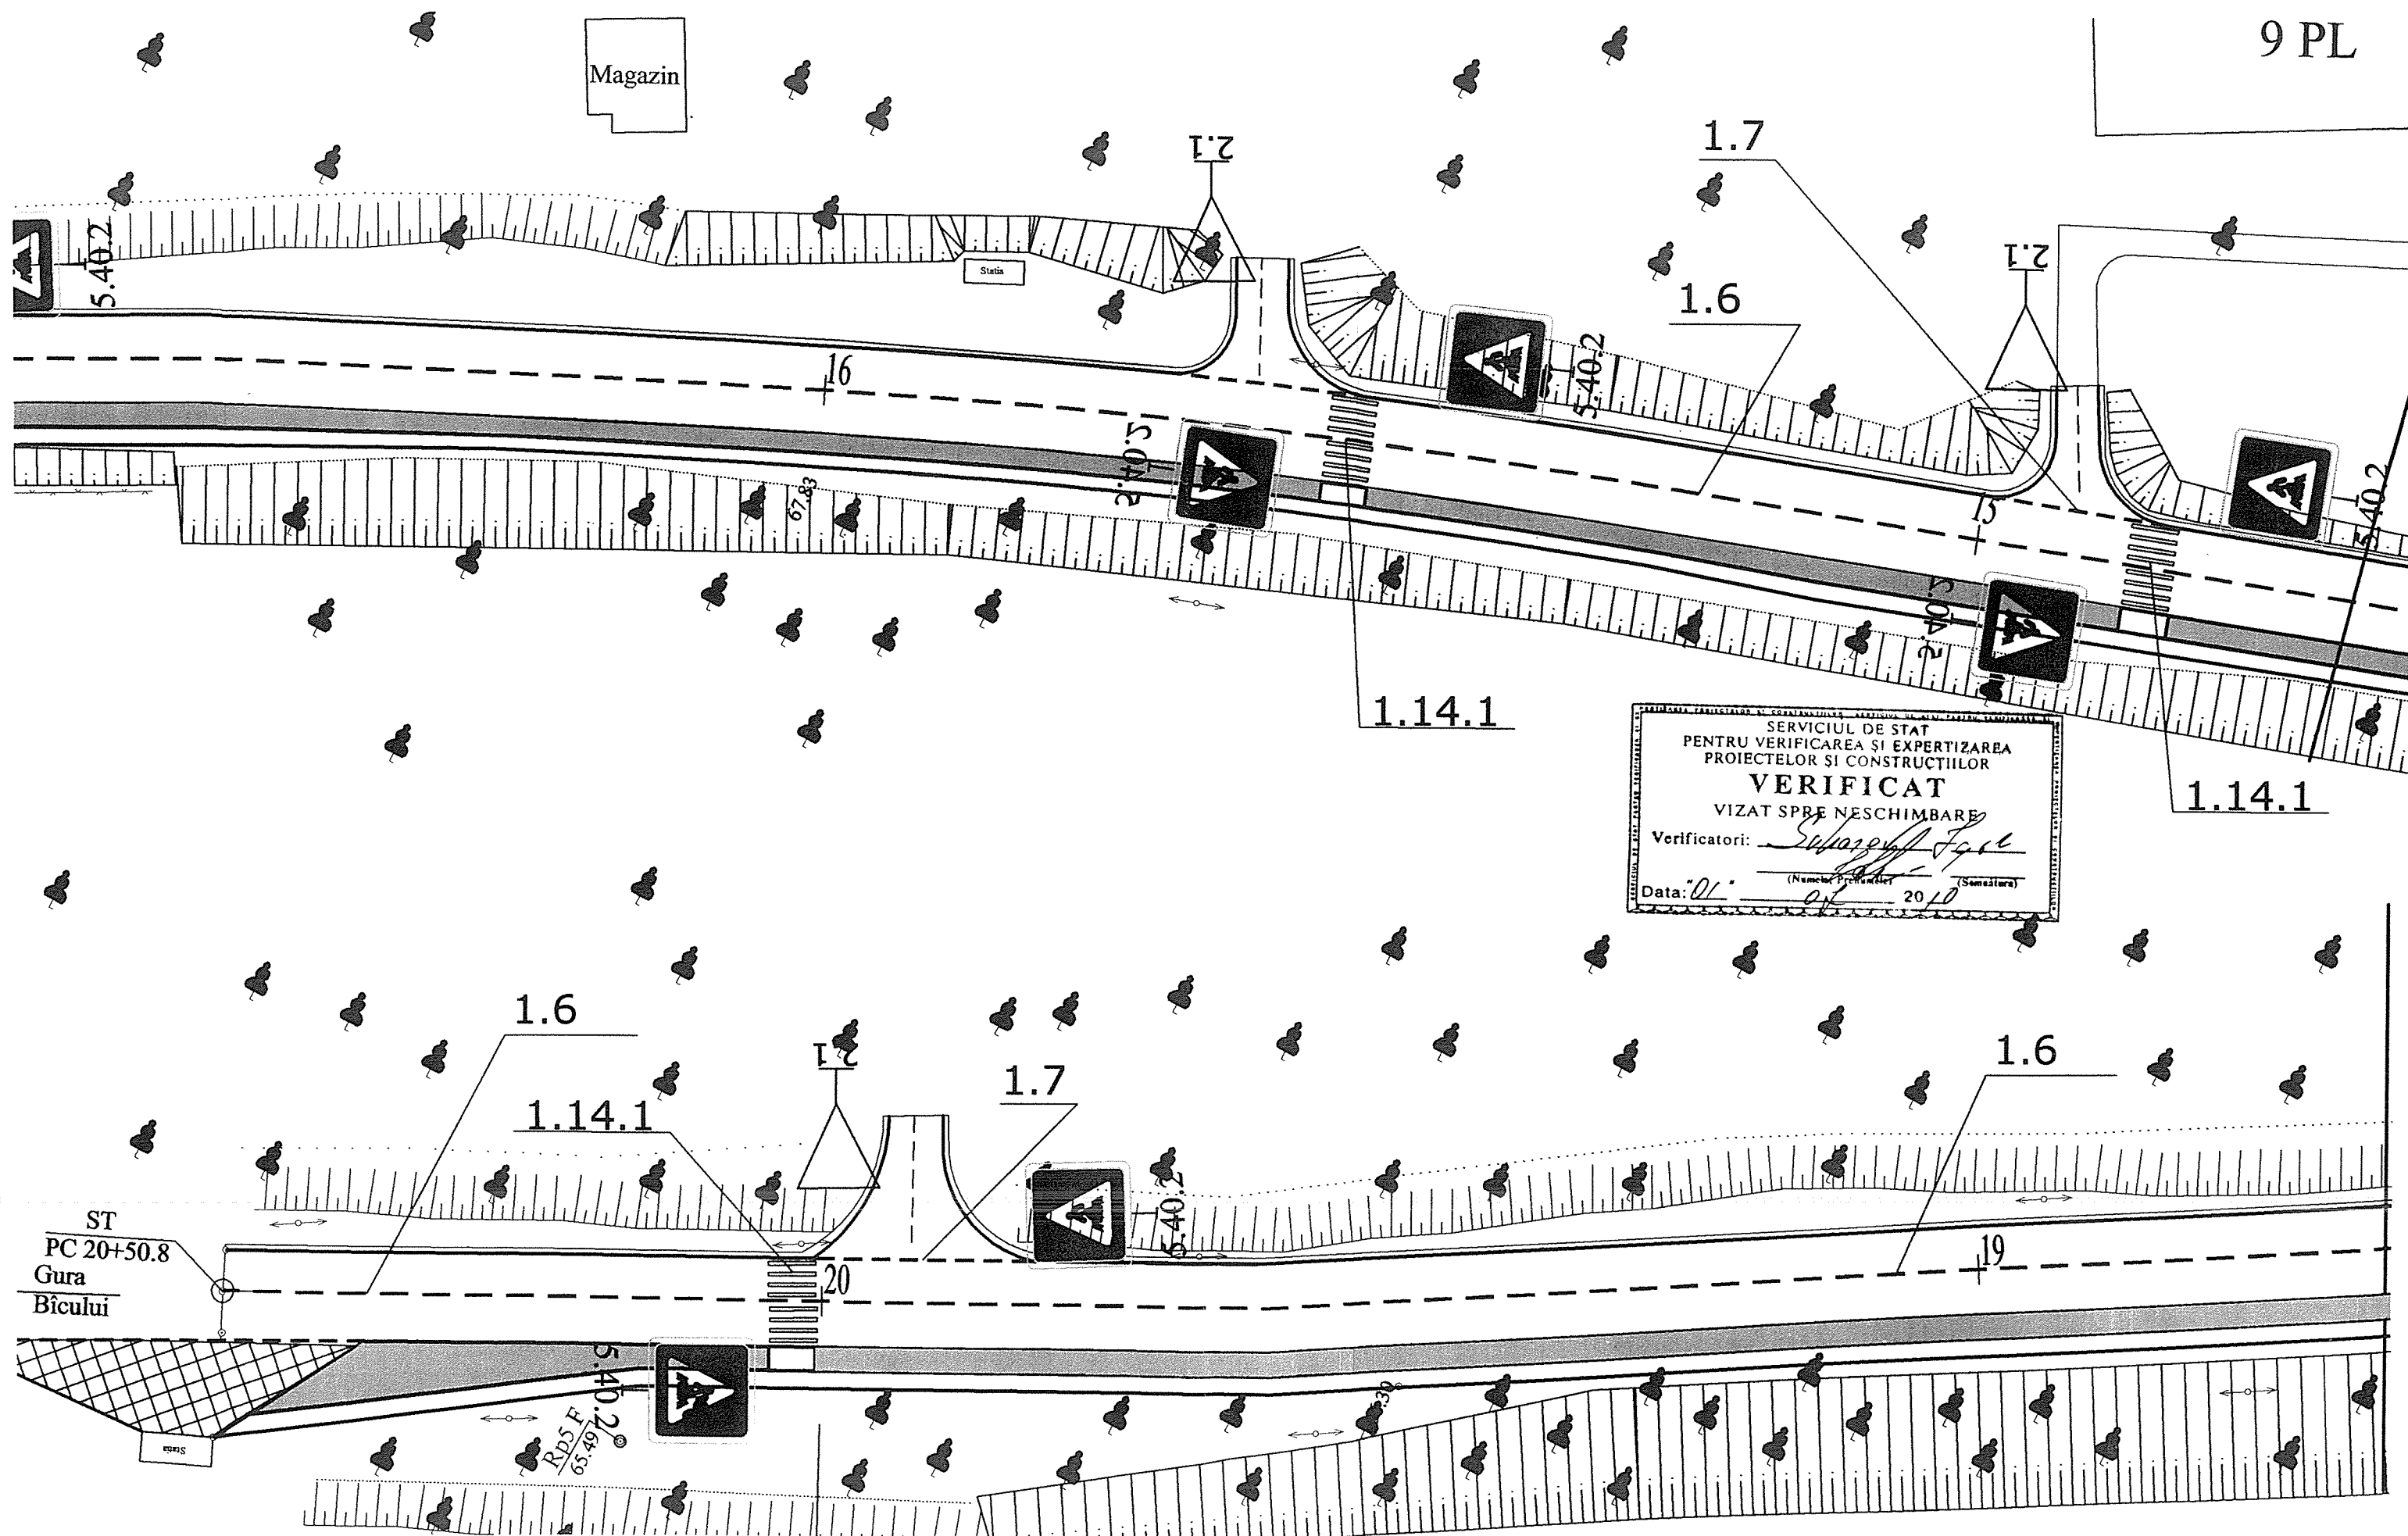

SERVICIUL DE STAT
PENTRU VERIFICAREA SI EXPERTIZAREA
PROIECTELOR SI CONSTRUCTIILOR
VERIFICAT
VIZAT SPRE NESCHIMBARE
Verificatori: *[Signature]*
(Numele Proiectant) (Semnatura)
Data: 01/01/2010

Mod.	Nr.sec.	Coala	Nr. doc.	Semnatura	Data

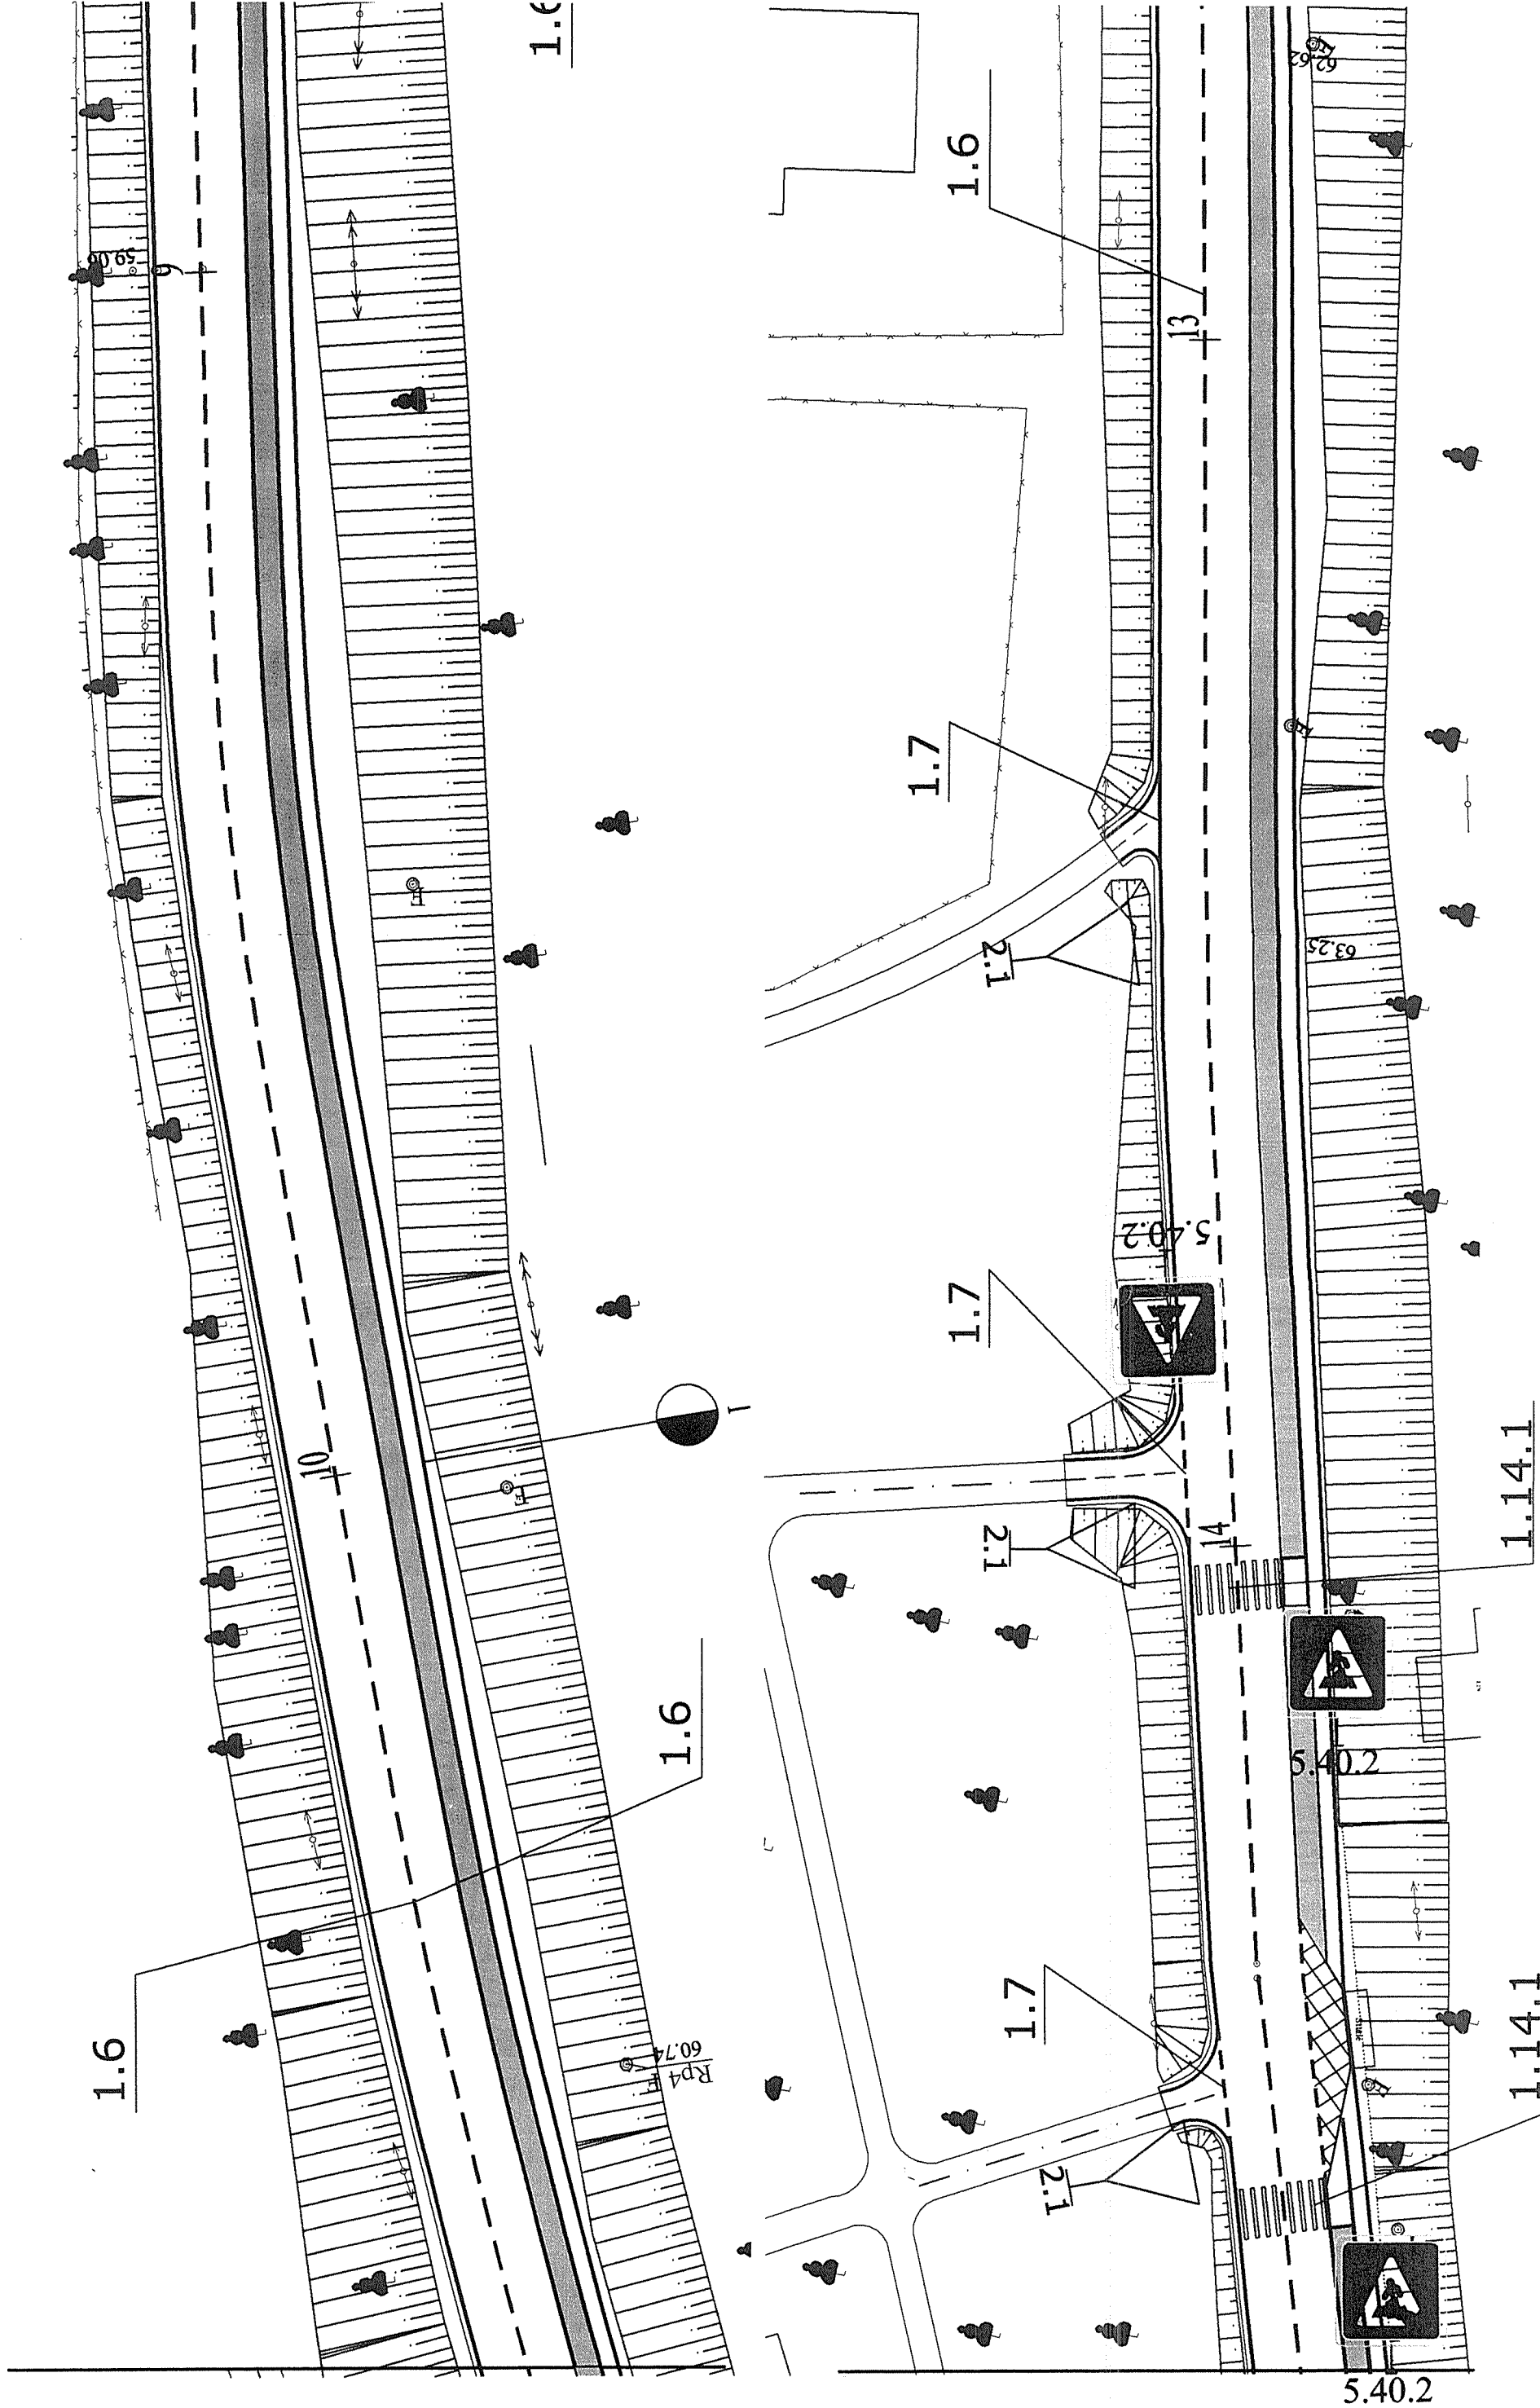

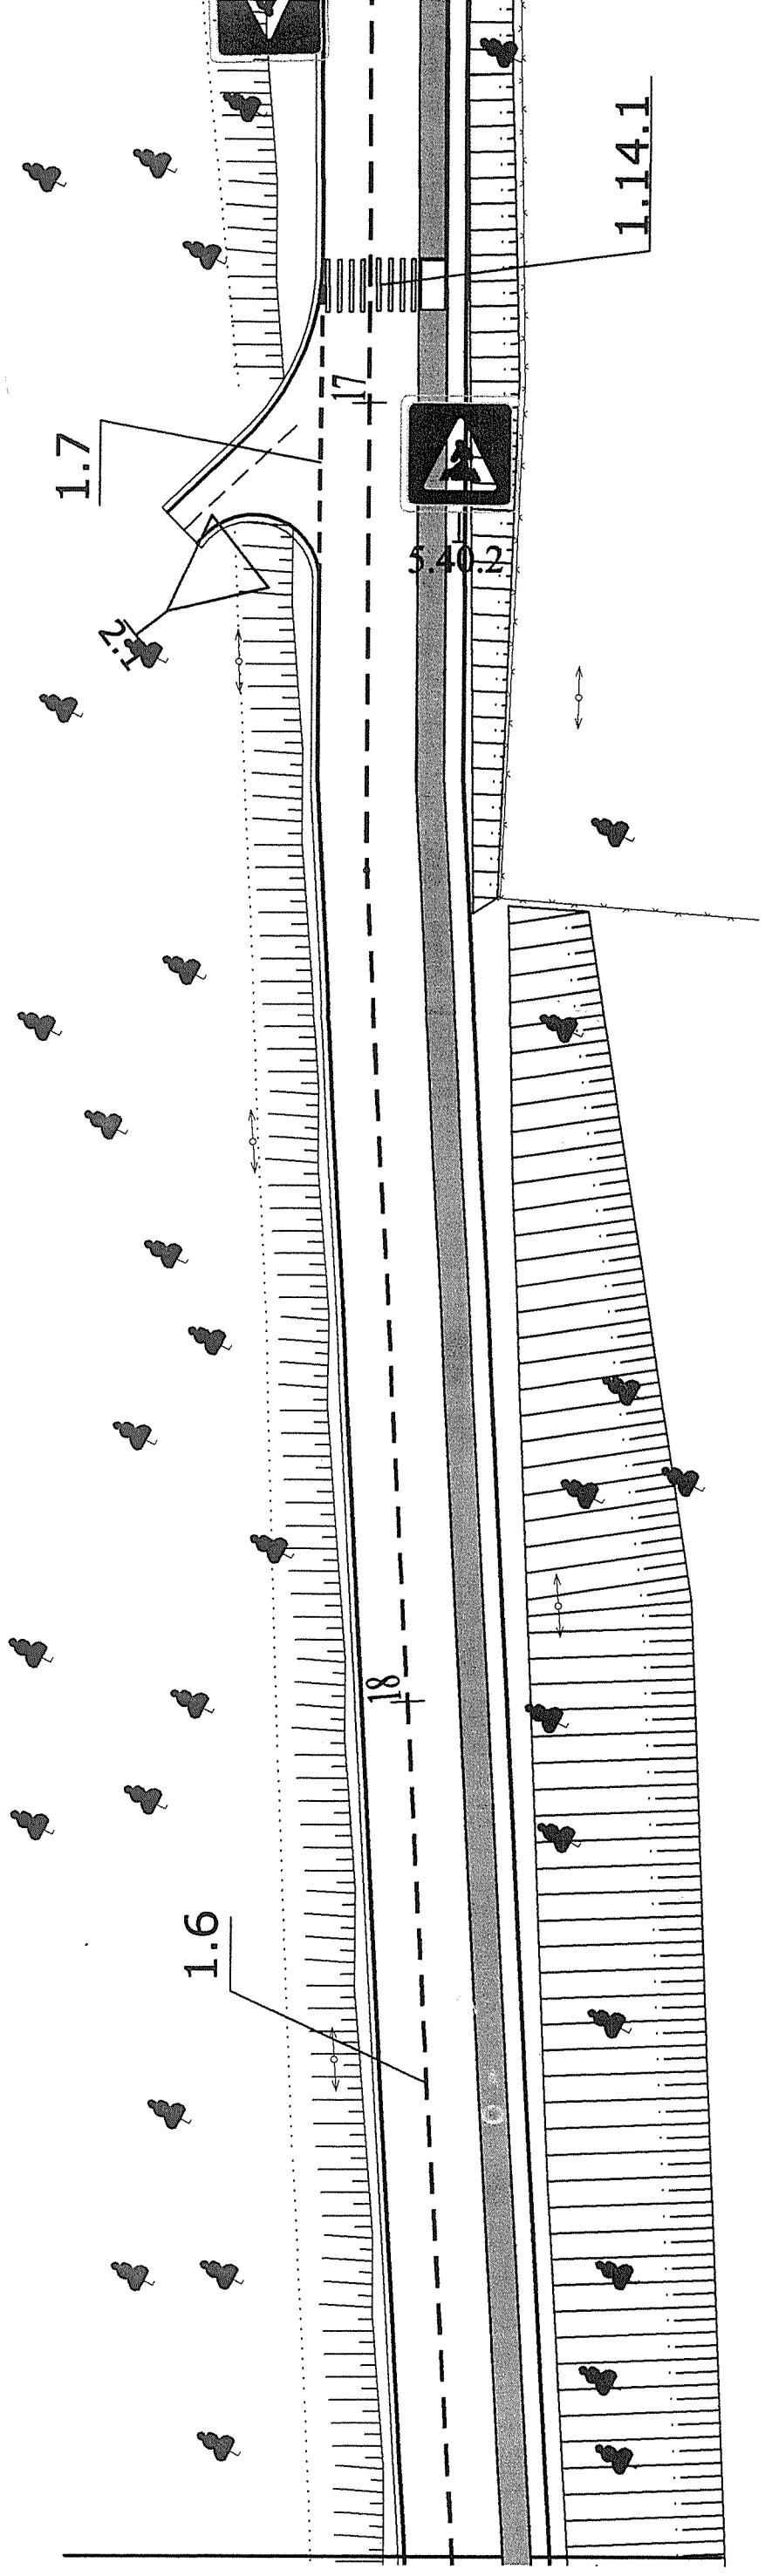

Inv. Nr	Semnatura si data	Mod. Inv. Nr