


Plan situational

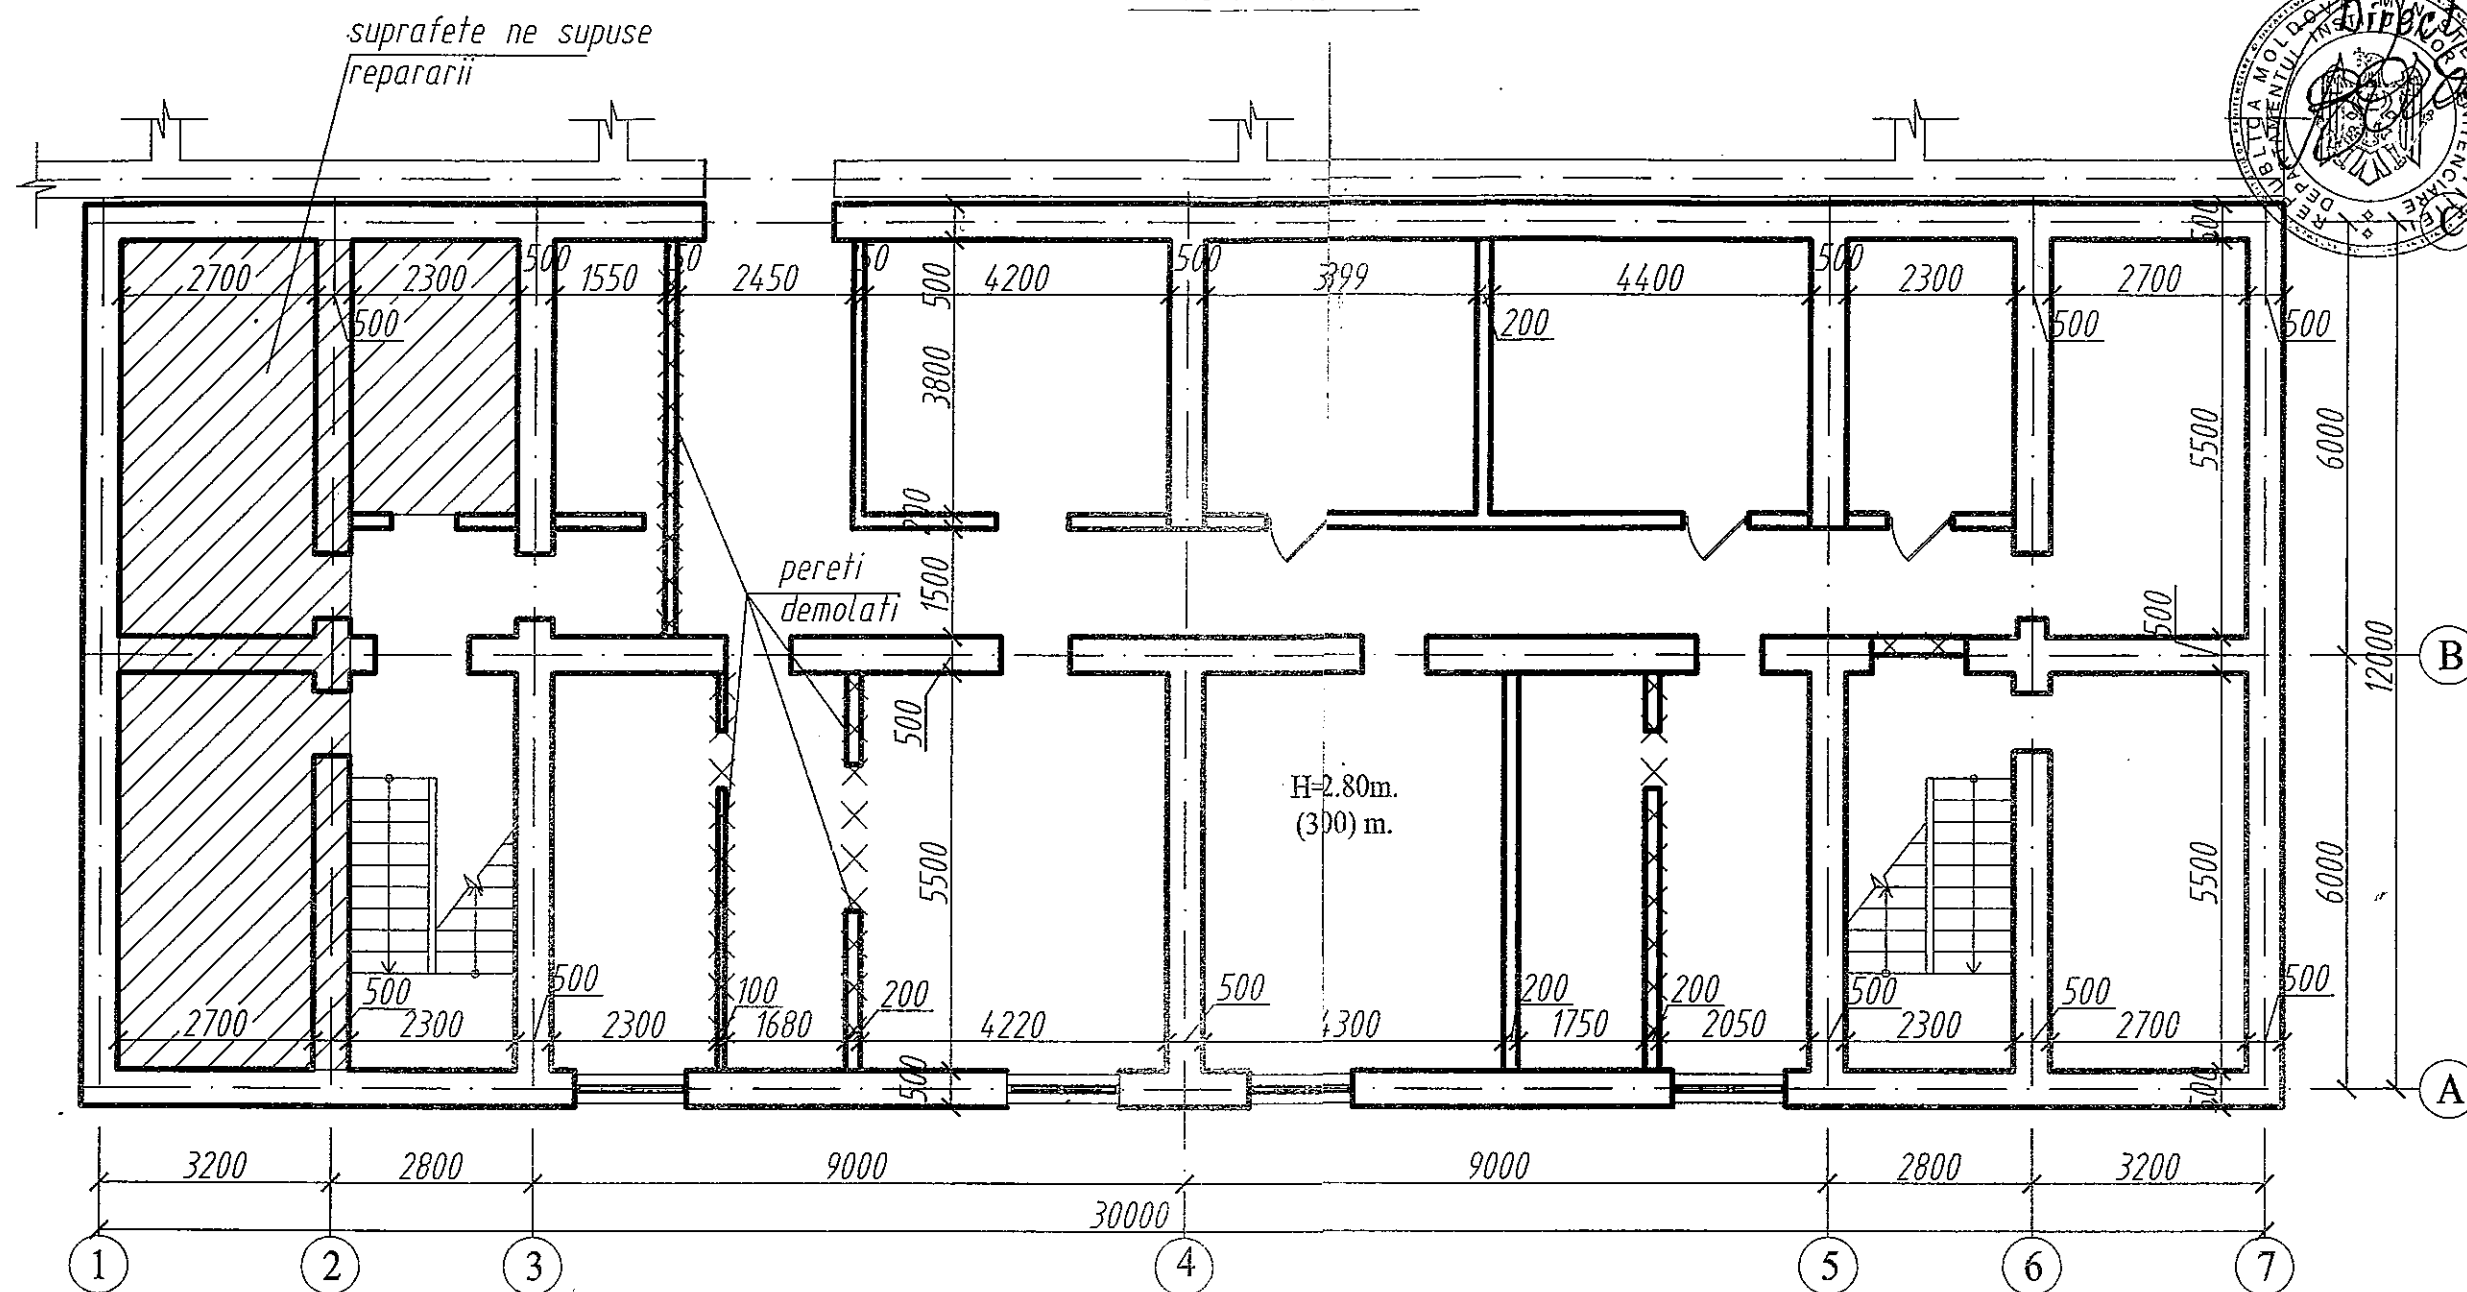

Aprob:
 Director DIP M7
 A. Dabija

Ив. N° подл.	Подп. и дата	Взам. инв. N°
ИПД	ИПД	ИНВЗ

						Reparatia incaperilor penitenciarului din s Goian pentru amplasarea atelierelor		
IZME	IZMK	IZML	NDOC		IZMD	Стодия Масса Масштаб		
Изм.	Кол.ум	Лист	N° док.	Подп.	Дата	Blocul B Penitenciarul din s Goian		
VERIFICAT	BRADU				20/07/14	LITE	MASS	SCAL
VERIFICAT	PORCESCU				20/07/14			
ELABORAT	VASILACHI				20/07/14	Лист 1	Листов 9	
						Planul demisol existent		
						s Goian rn Criuleni		