



pal melaminat 18mm cul.H 1334 Stejar deschis cant abs 2mm

Pal melaminat 18mm cul. f 501 Titan cant abs 2mm

Miner ascuns

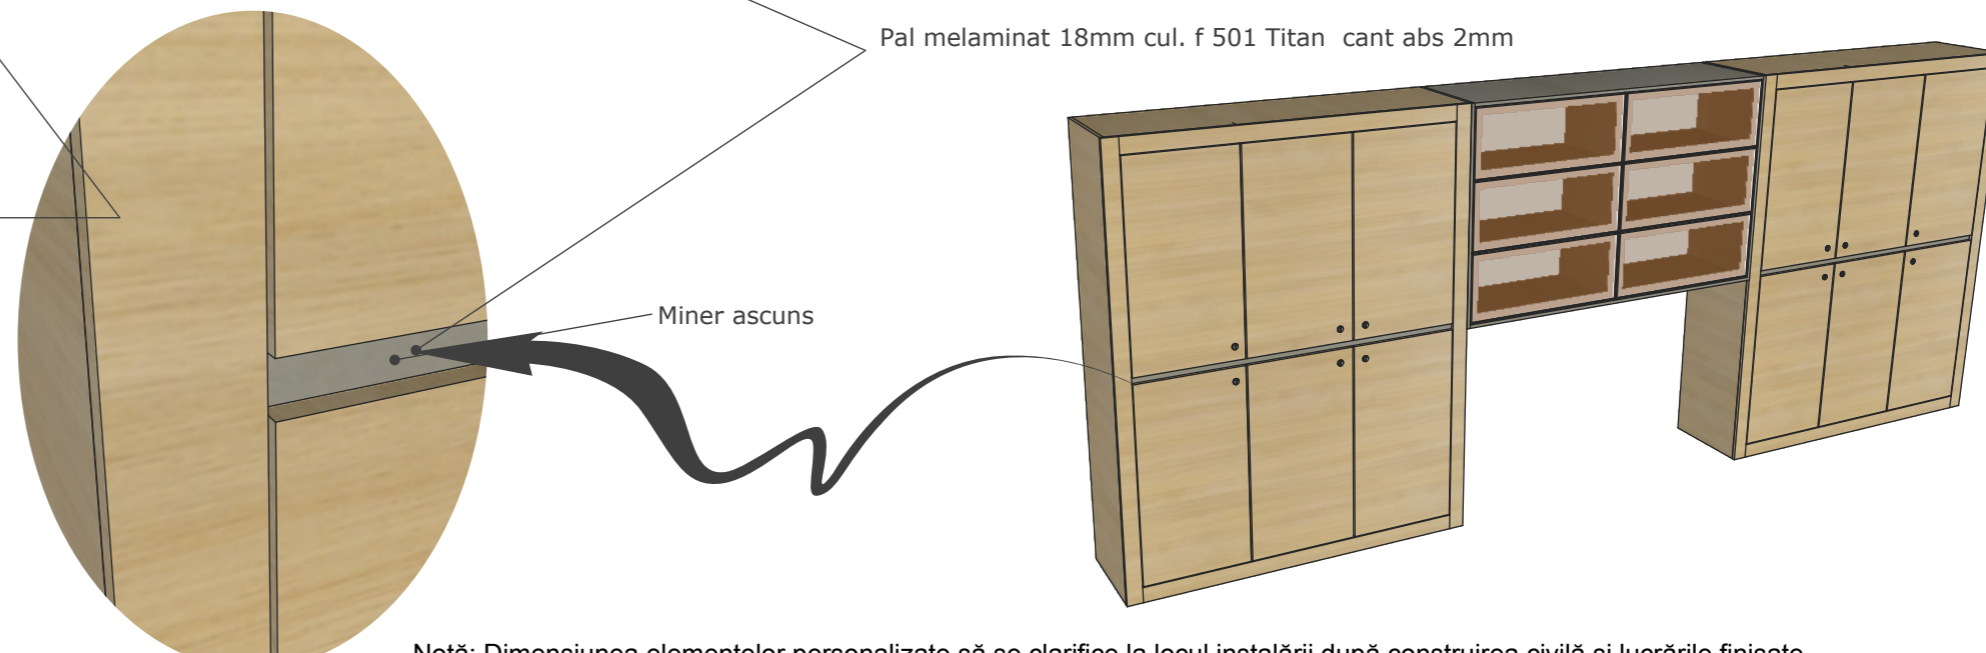

Notă: Dimensiunea elementelor personalizate să se clarifice la locul instalării după construirea civilă și lucrările finisate

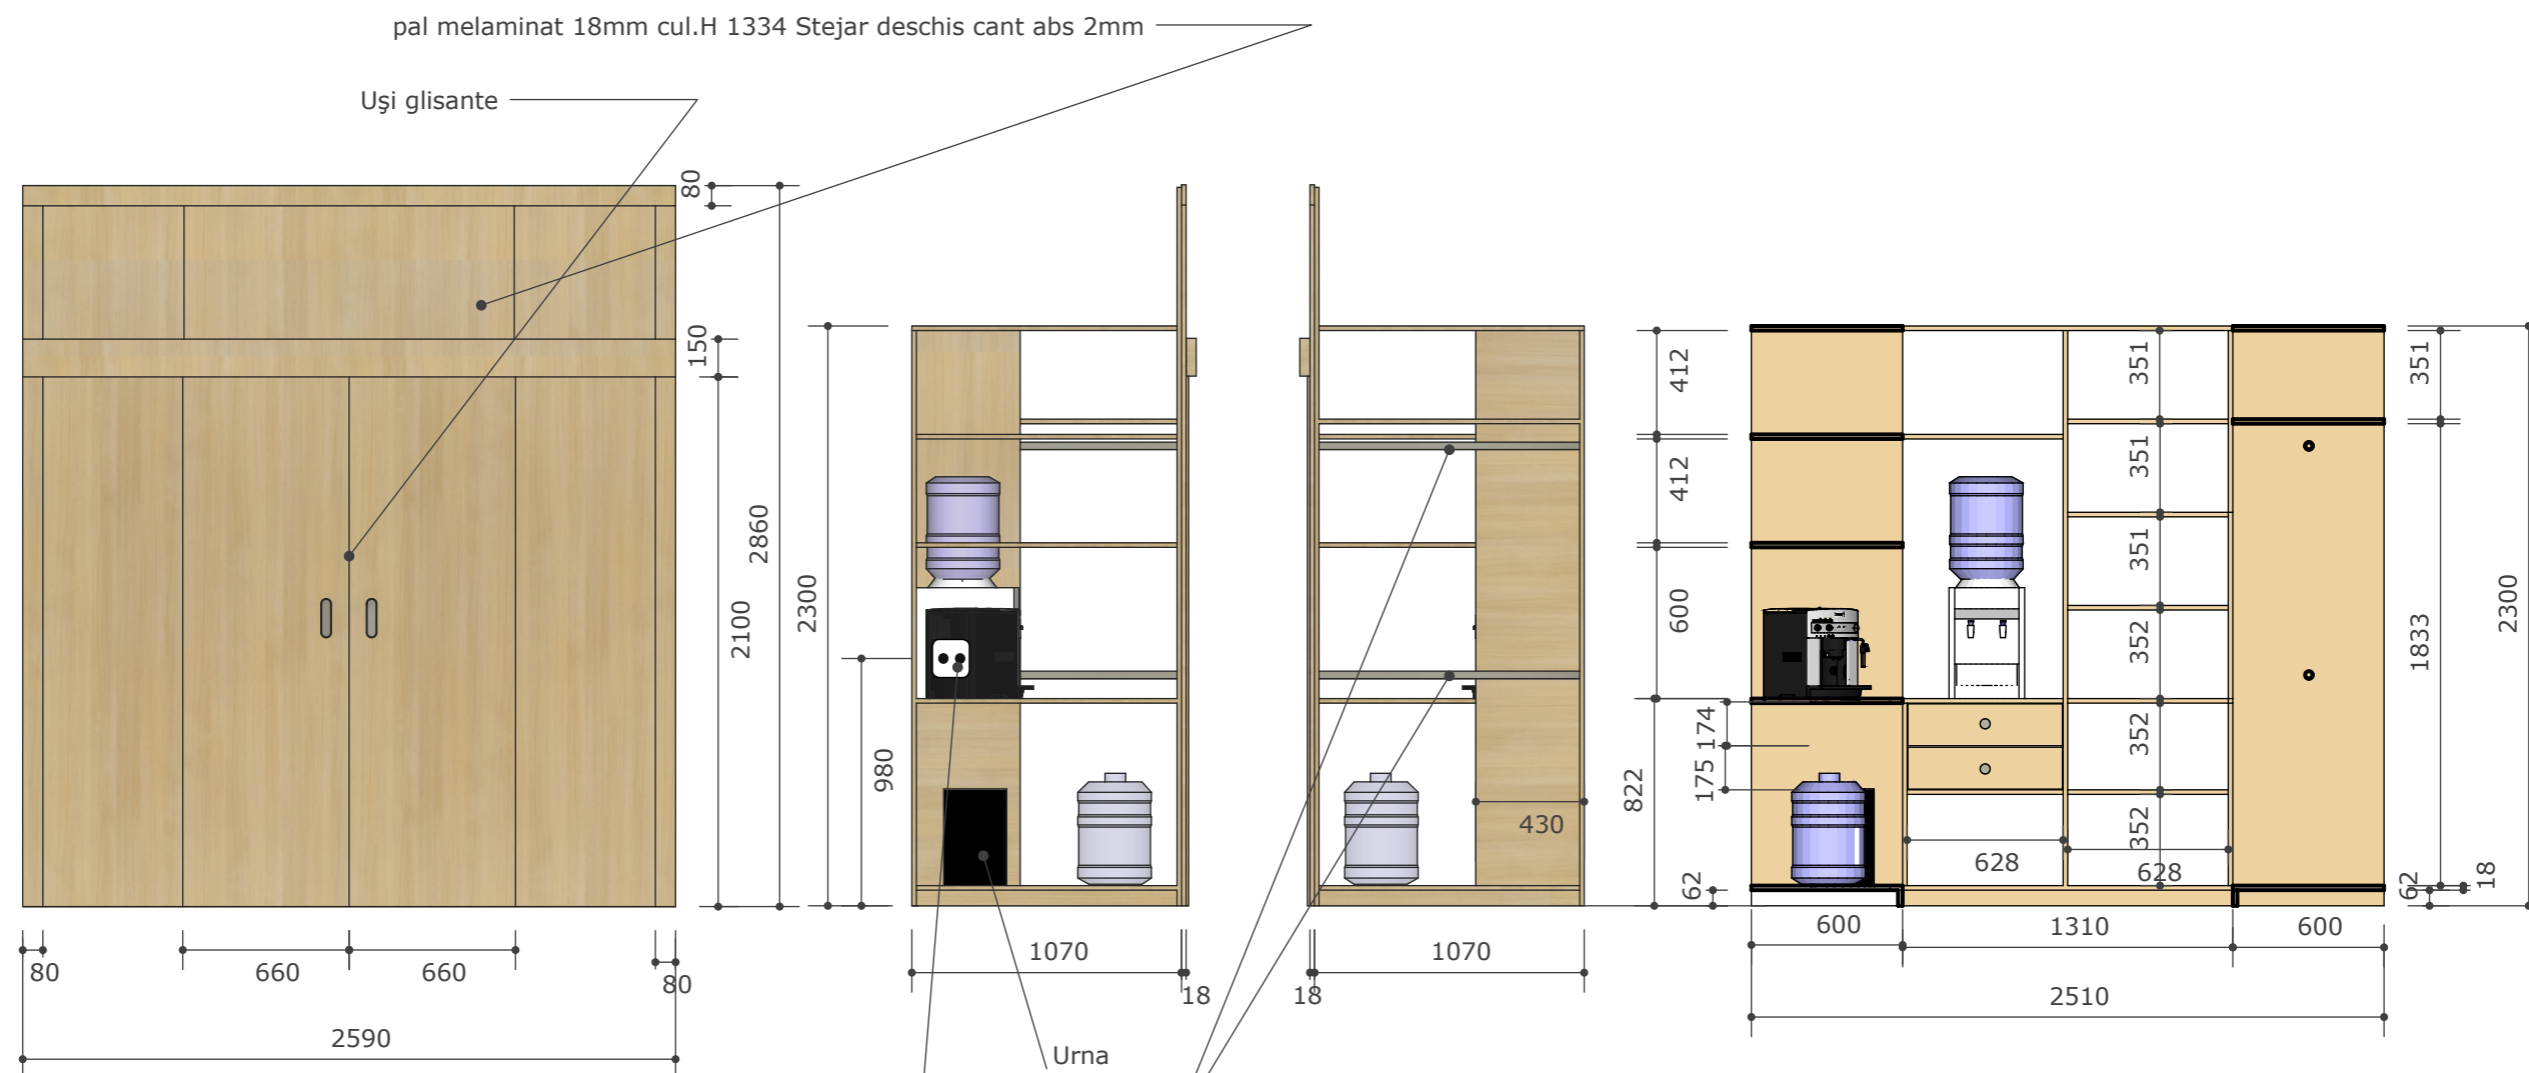


pal melaminat 18mm cul.H 1334 Stejar deschis cant abs 2mm

Uși glisante

Urna


Priză

Țeavă pentru haine

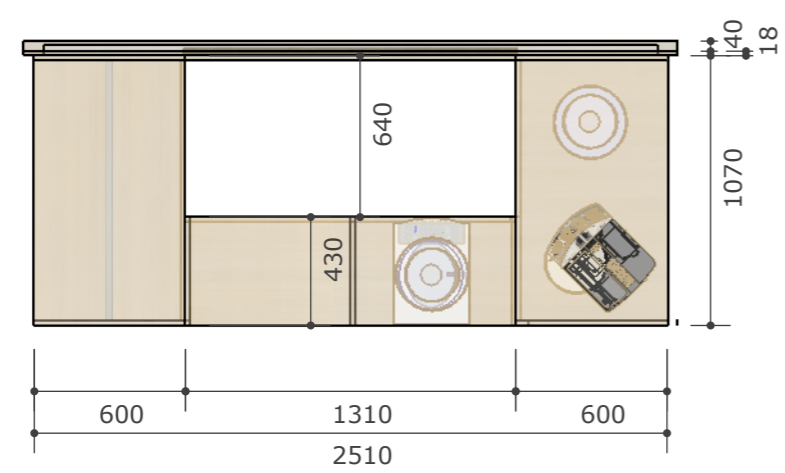


Notă: Dimensiunea elementelor personalizate să se clarifice la locul instalării după construirea civilă și lucrările finisate




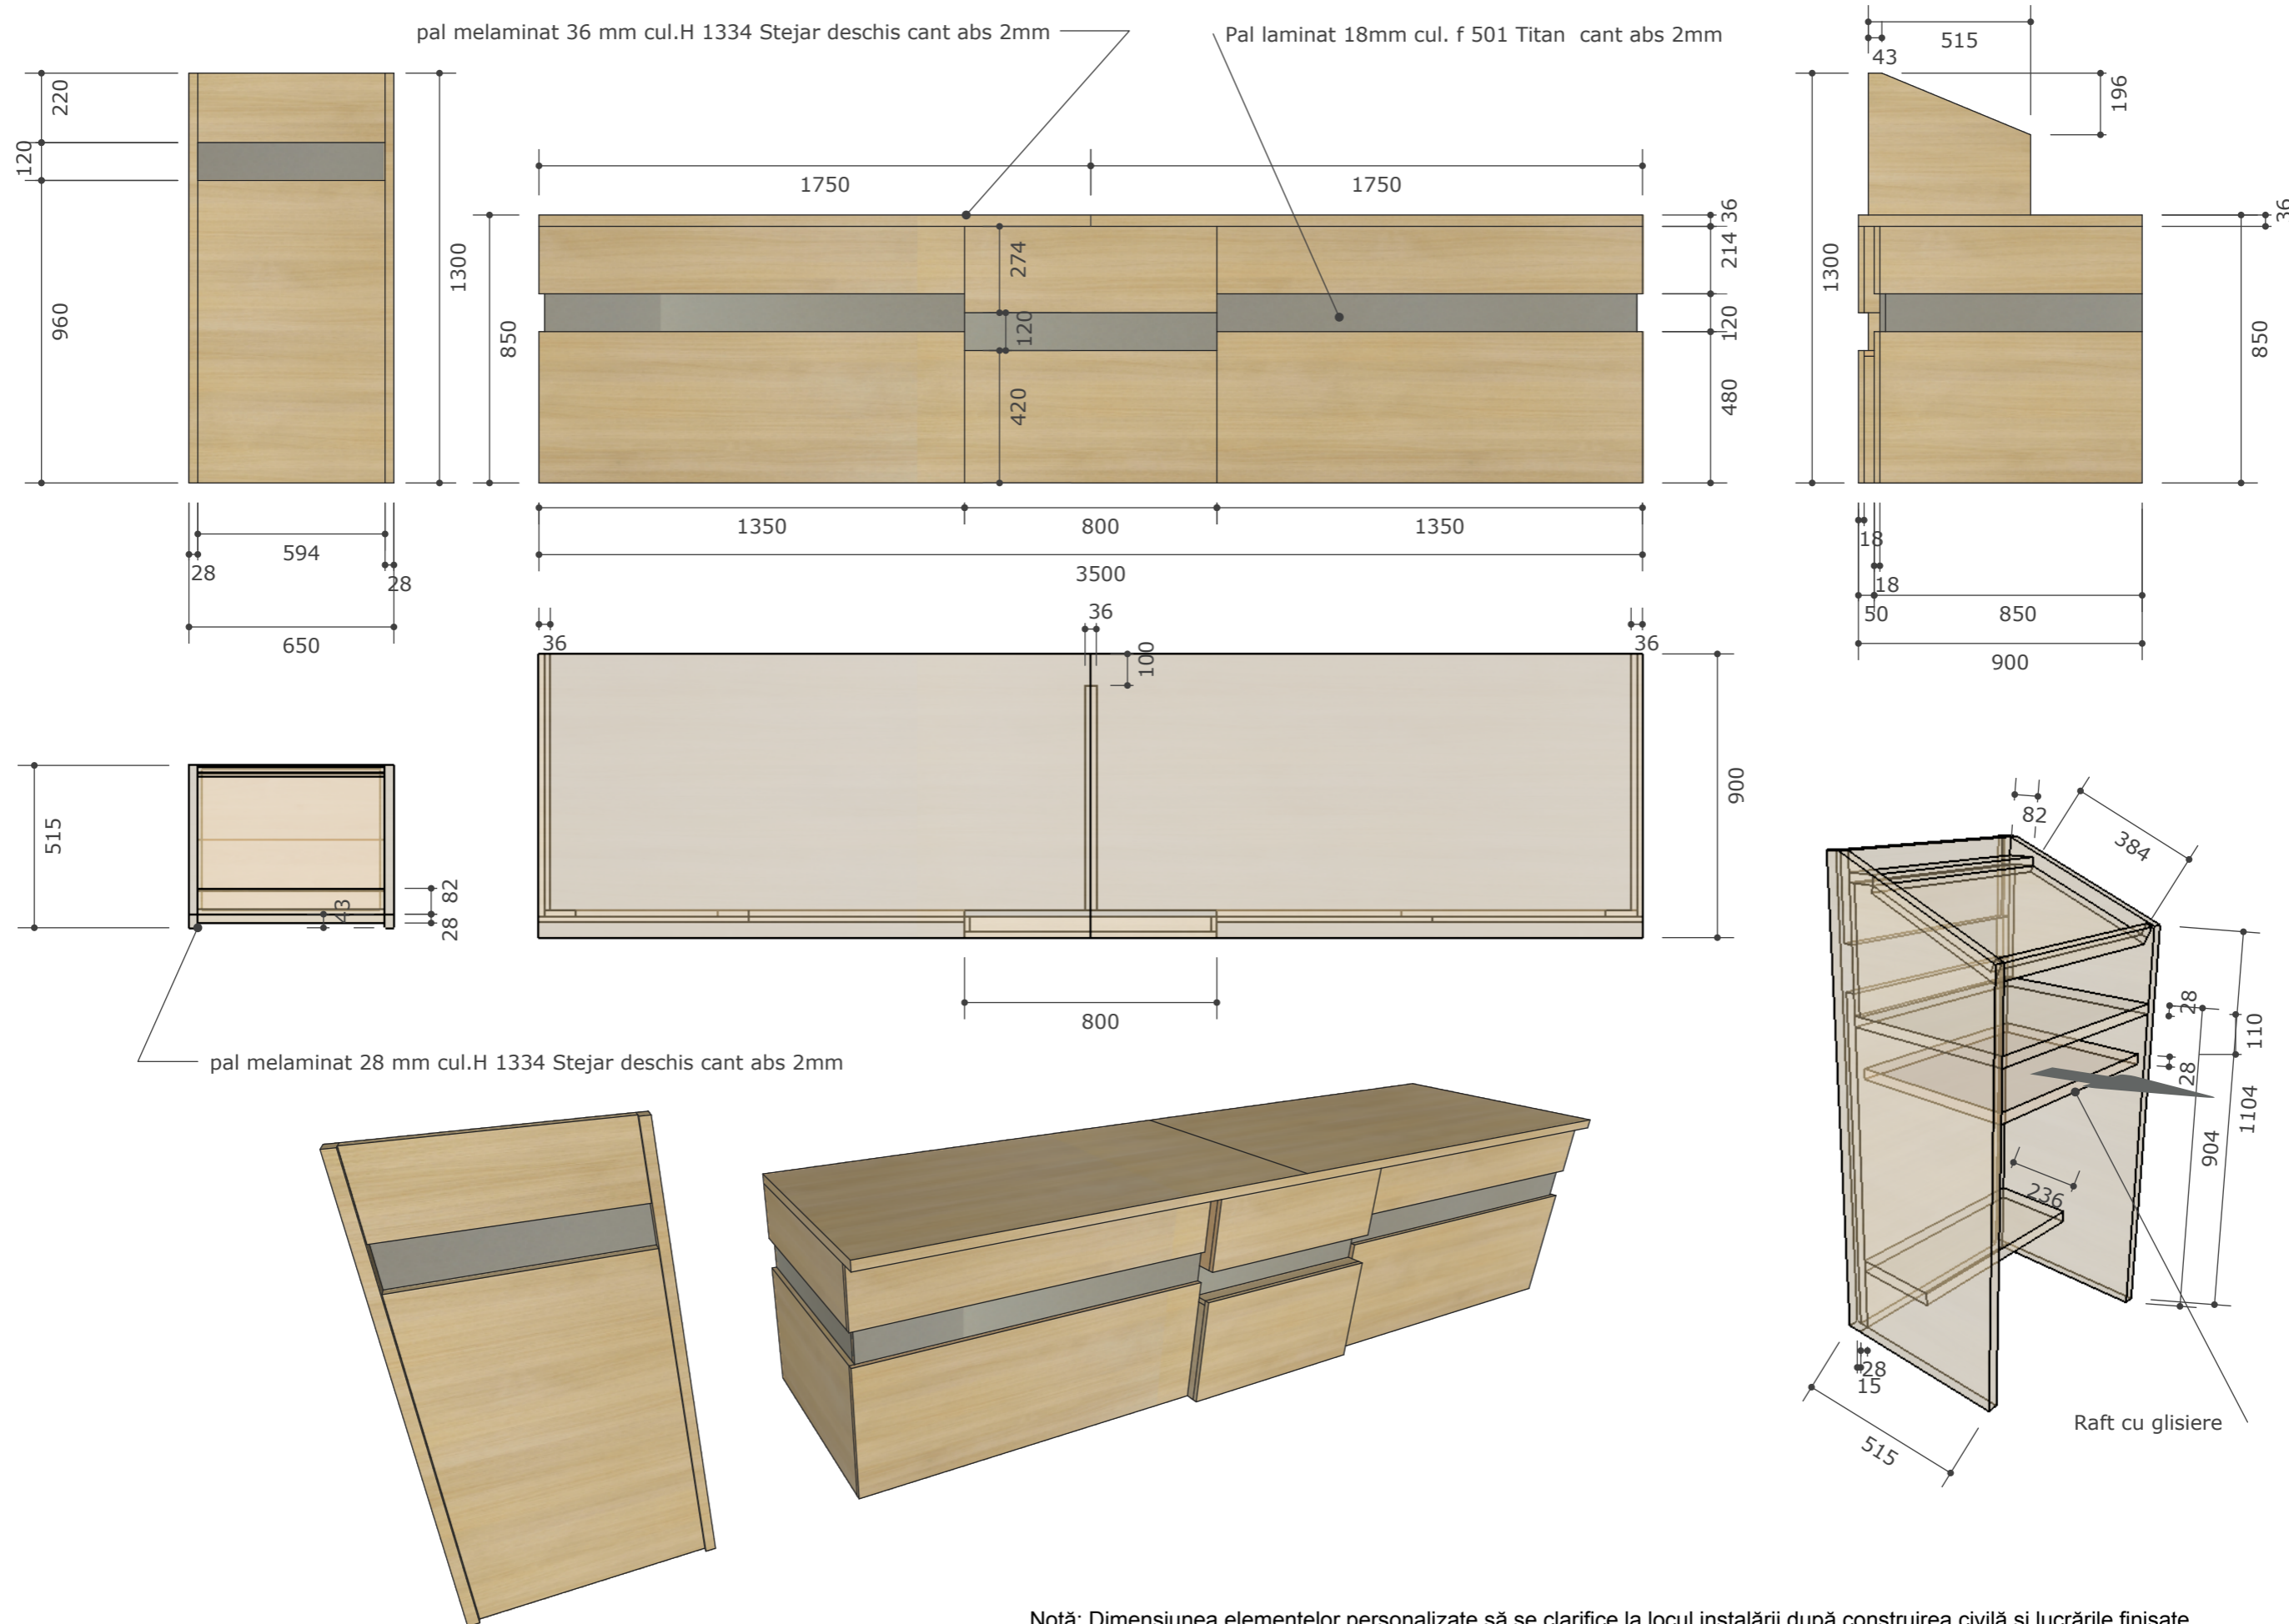

Notă: Dimensiunea elementelor personalizate să se clarifice la locul instalării după construirea civilă și lucrările finisate


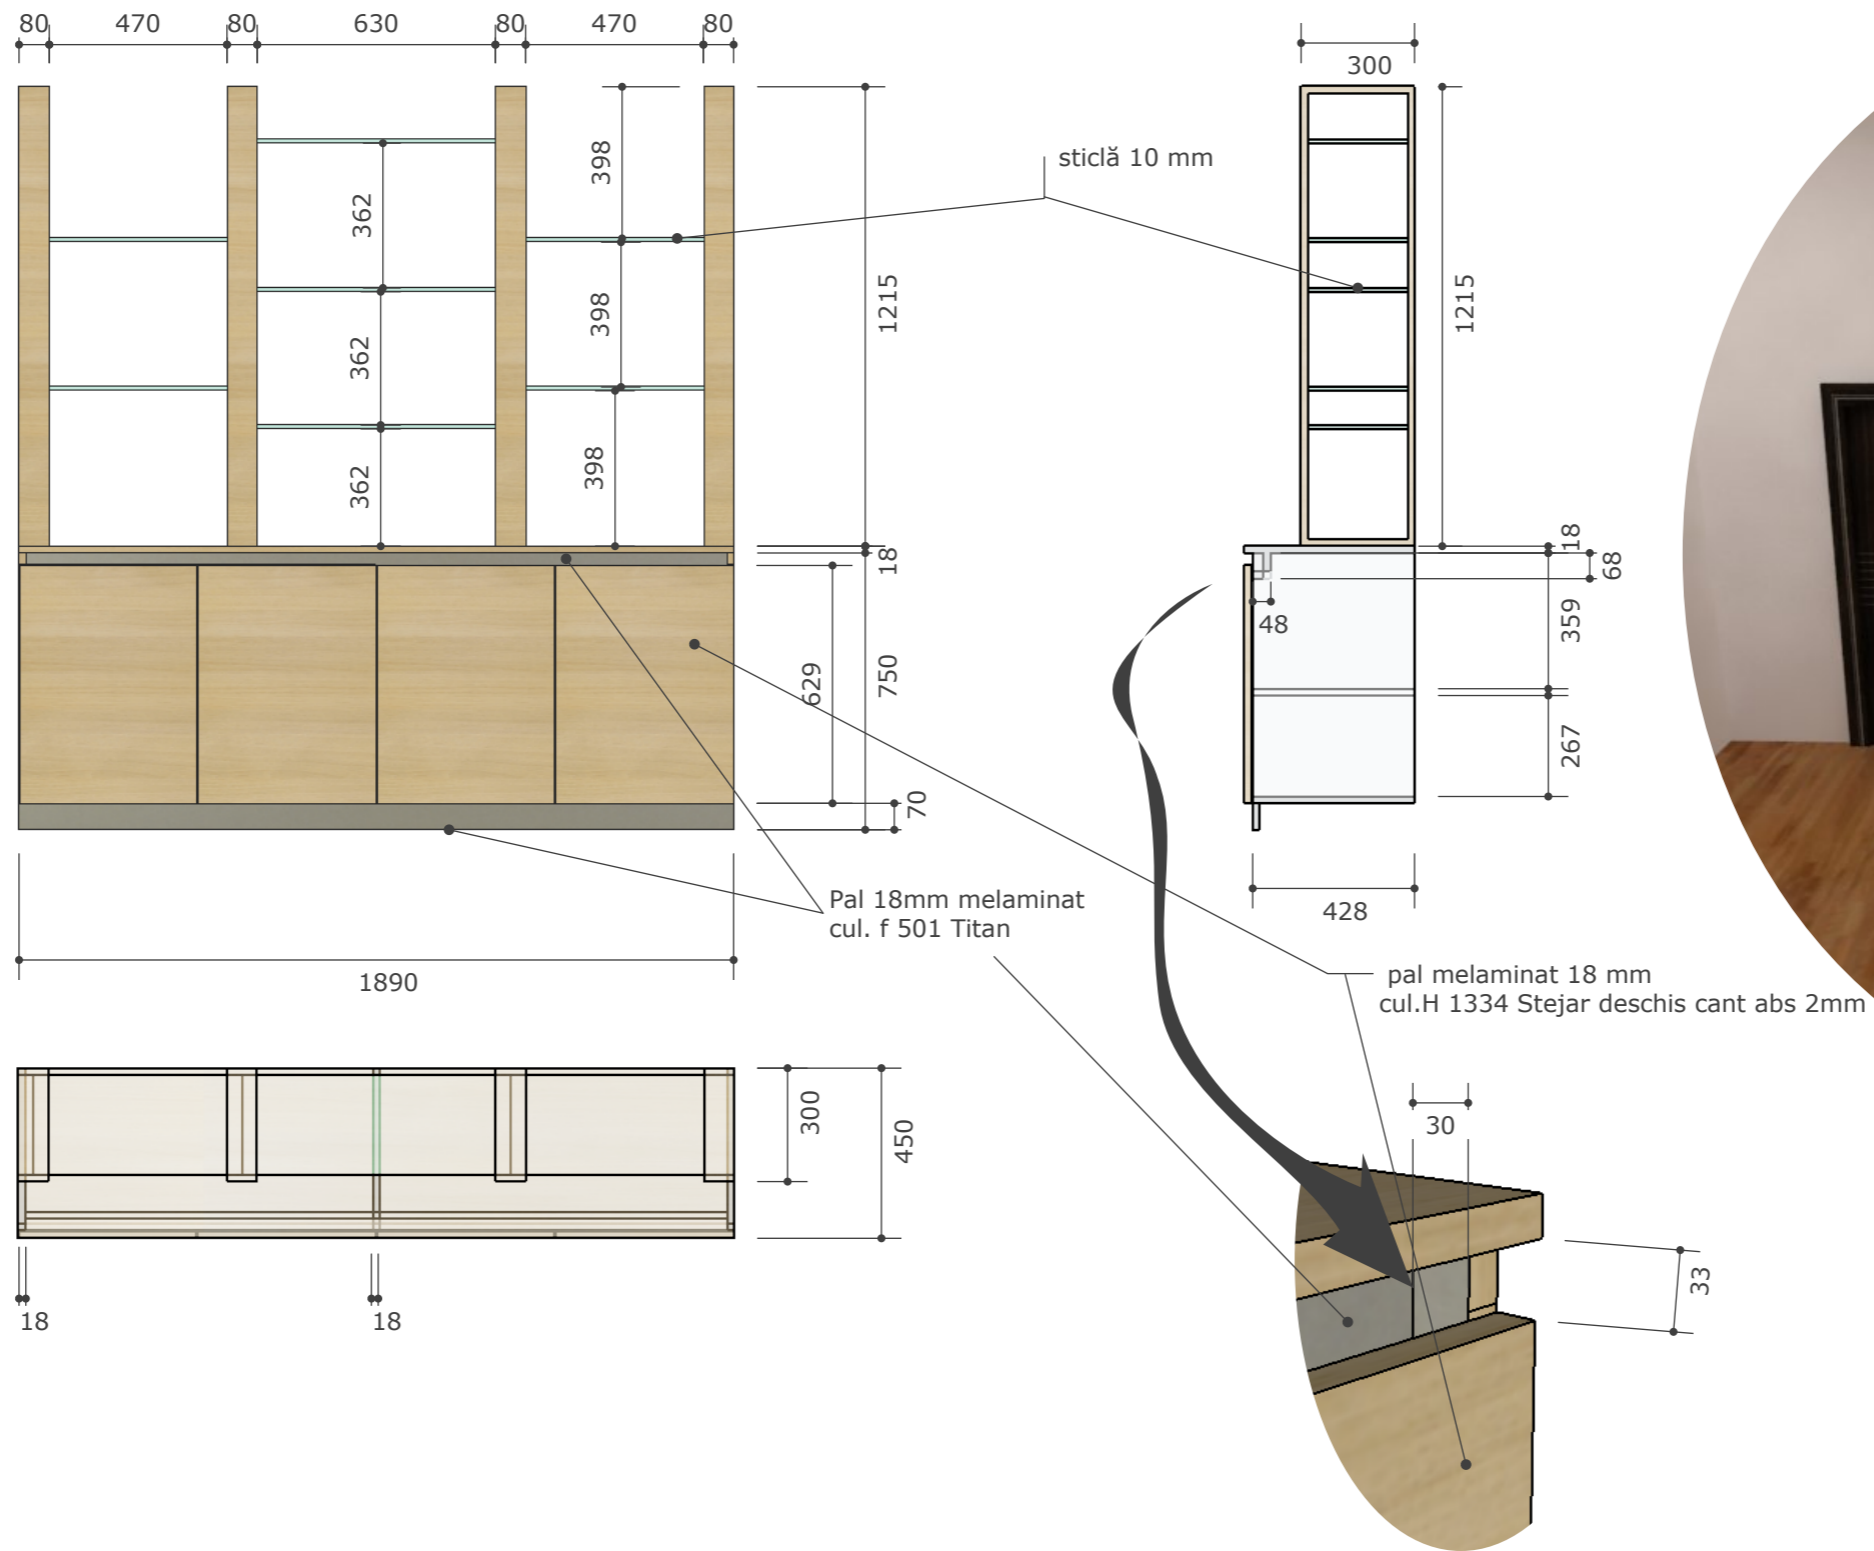


Notă: Dimensiunea elementelor personalizate să se clarifice la locul instalării după construirea civilă și lucrările finisate

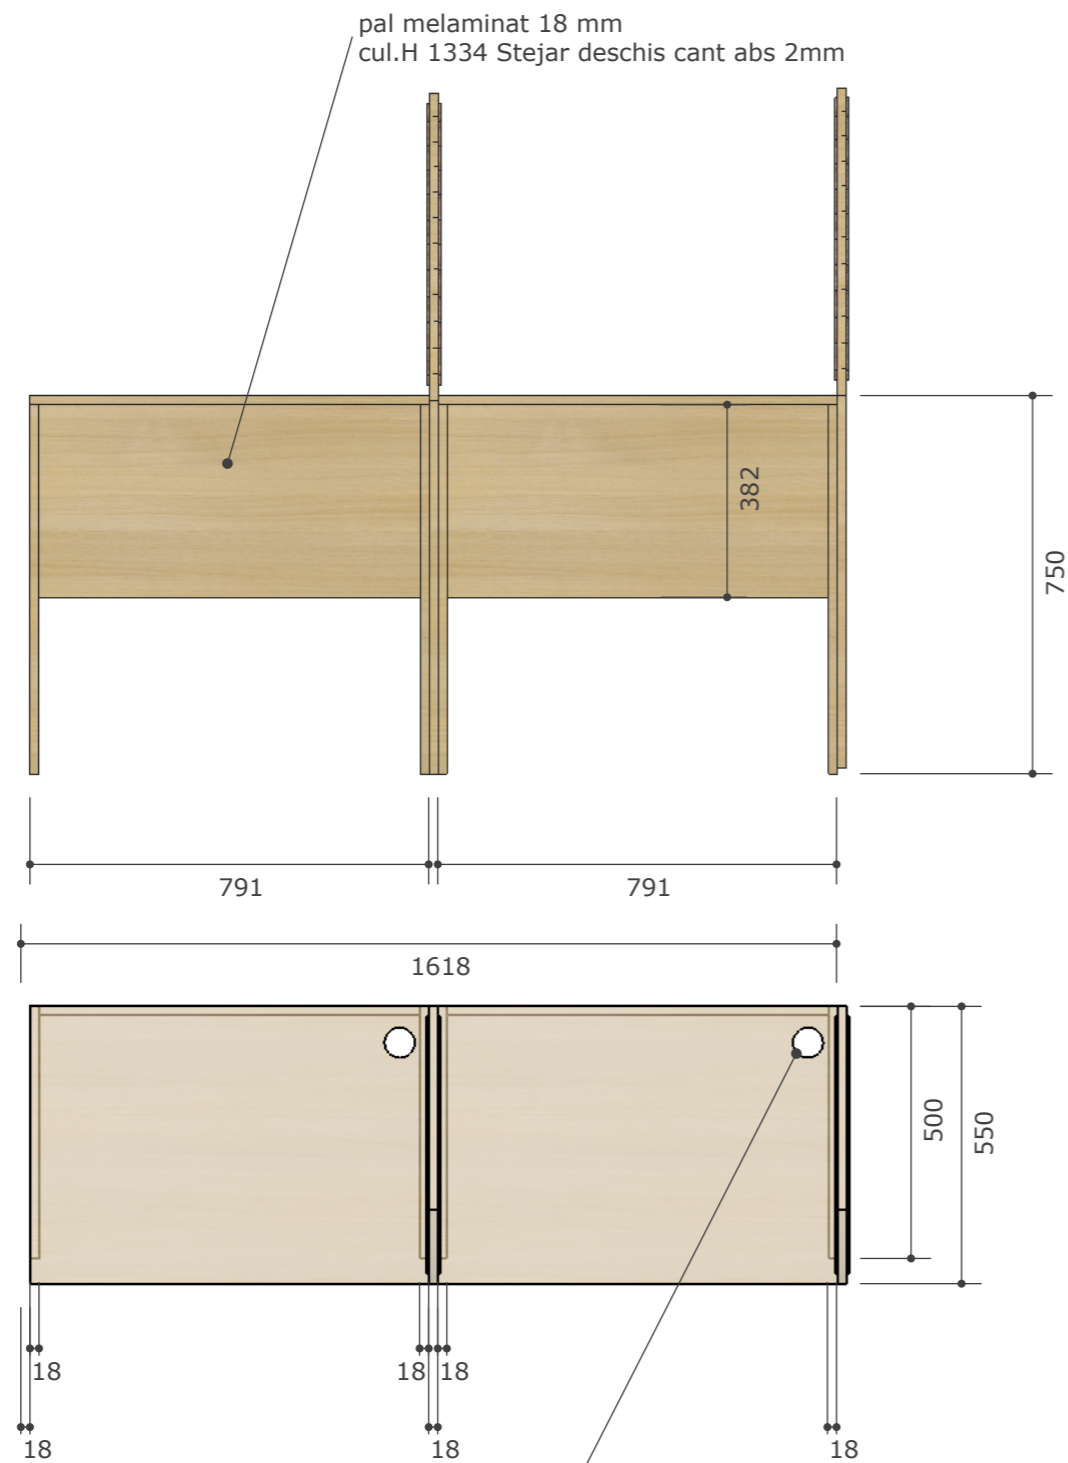

Treceri pentru cabluri

Notă: Este necesar prize curent pentru Echipament tehnic pentru conferințe

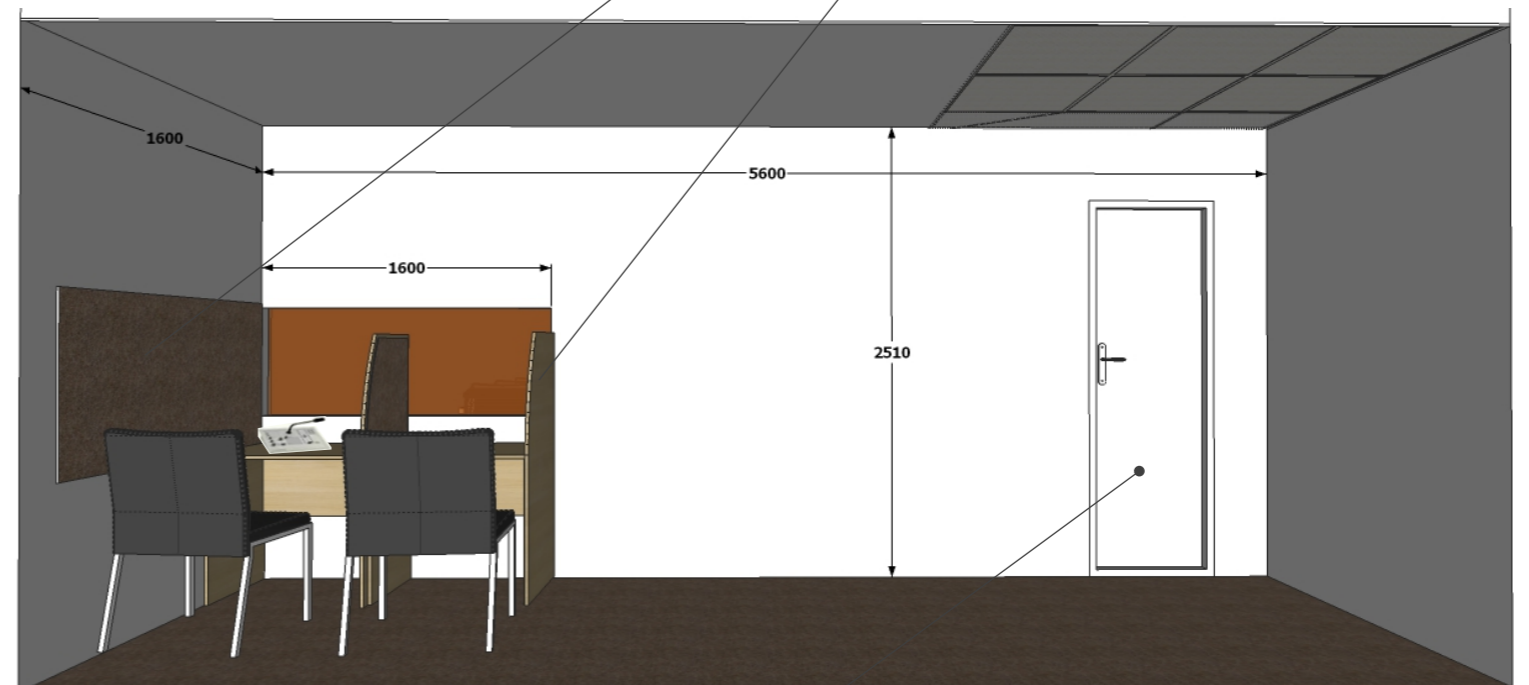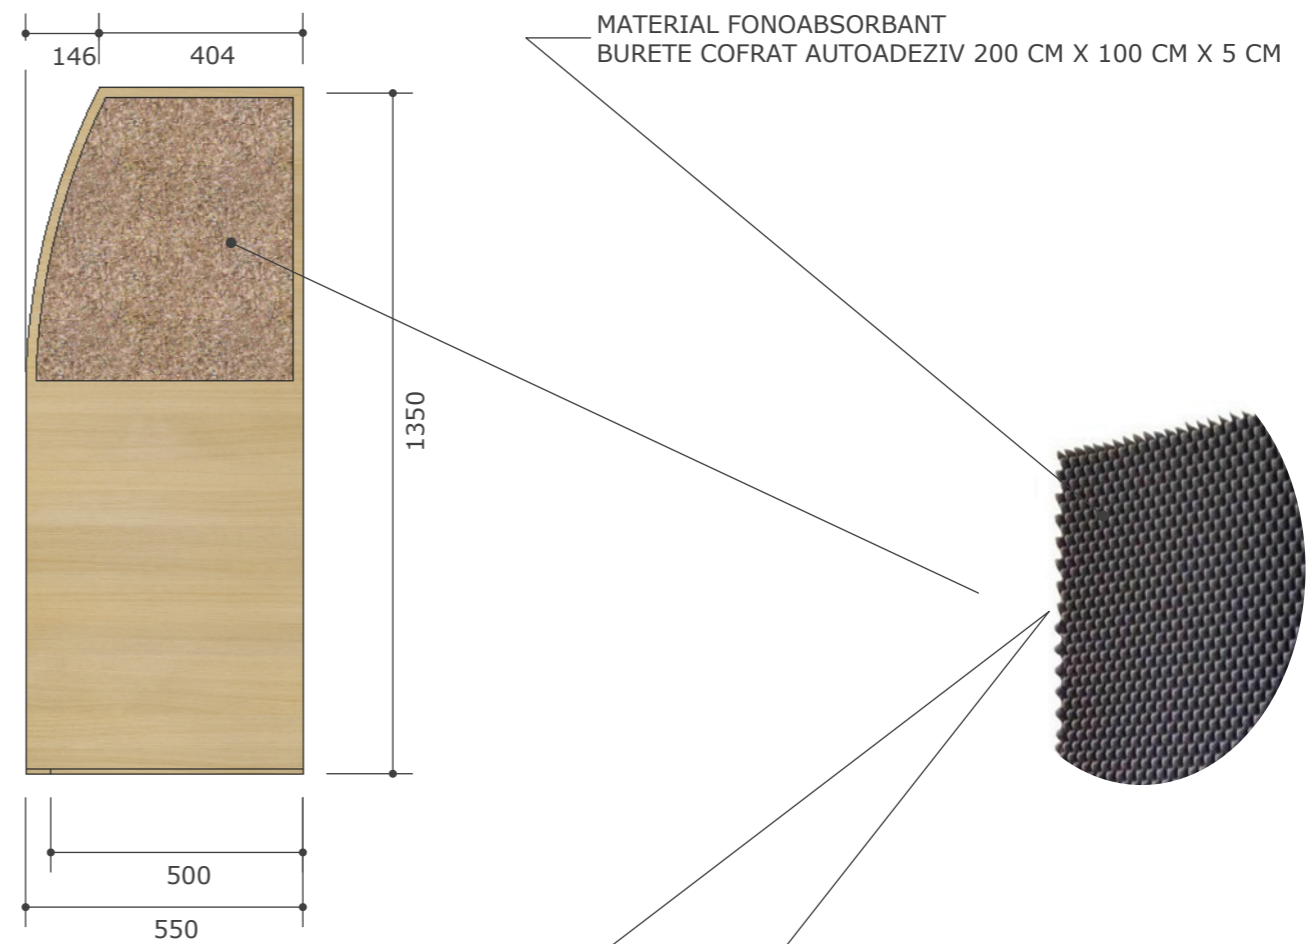

<Ușa invizibilă la același nivel cu peretele>

Notă: Dimensiunea elementelor personalizate să se clarifice la locul instalării după construirea civilă și lucrările finisate