



Uniunea Arhitecților din Republica Moldova
Atelierul de Creație Arhitecturală "CUB" S.R.L.
REPUBLICA MOLDOVA, 2012 Chișinău, str. Pușkin,44 of.№8
Tel./Fax. 022 240-155, GSM: 373 691 34322; www.cub.com.md

ALBUM DE DESIGN INTERIOR

Proiect design interior oficiul "UN WOMEN"

Adresa: mun.Chișinău, str. Sfatul Țării, 29

Obiectul: № 79/2015

Beneficiar: "UN WOMEN"

-Chișinău 2015-

Ведомость чертежей комплекта АИ.

Лист	Наименование	Примечание
AI-1	Ведомость рабочих чертежей.	
AI-2	Обмерный план	
AI-3	Монтажный план	
AI-4	План с расстановкой мебели и оборудования	
AI-5	План полов	
AI-6	Электросхема. Розетки и выключатели (дополнительные).	
AI-7	Электросхема. Светильники (дополнительные).	
AI-8	Колористическое решение. Карта стен.	
AI-9	Стол рабочий	
AI-10	Стол рабочий с вырезом	
AI-11	Стол круглый. Стол круглый с вырезом.	
AI-12	Стеллаж "солнечный".	
AI-13	Стеллаж "солнечный". Продолжение.	
AI-14	Шкаф в кабинете руководителя.	
AI-15	Мебель для офиса UN Women. Галерея.	
AI-16	Мебель для офиса UN Women. Галерея. Продолжение.	
AI-17	Тумба.	
AI-18	Стеллаж и стол для мини кухни.	
AI-19	Стеллаж-1.	
AI-20	Стеллаж-2.	
AI-21	Тумбочка перекидная с сиденьем.	

Спецификация мебели и оборудования.

Позиция	Наименование	Кол-во	~ цена/шт.	общая цена	Примечание
1	Стол рабочий	5			
2	Стол рабочий с вырезом	6			
3	Тумбочка перекидная с зеленым сиденьем.	6			
3*	Тумбочка перекидная с желтым сиденьем.	5			
4	Стол круглый зеленый.	2			
4*	Стол круглый желтый.	1			
5	Стол круглый с вырезом зеленый.	3			
5*	Стол круглый с вырезом желтый.	3			
5**	Стол круглый с вырезом белый.	3			
6	Стул на колесах COVE OCOVEA01	11	276€	3036€	
7	Стул на ножках COVE OCOVEV03	11	274€	3014€	
8	Кресло ARTE - Armchair OARTE101	2	909€	1818€	
9	Диван ARTE - 3-seater sofa OARTE301	1	1371€	1371€	
10	Beam bag зеленый.	2	65€	130€	http://www.relaxtime.md/
10*	Beam bag желтый.	1	65€	65€	http://www.relaxtime.md/
11	Тумба с 1-ой зеленой дверцей.	3			
11*	Тумба с 1-ой желтой дверцей.	2			
11**	Тумба вставка.	2			
12	Стеллаж "солнечный".	2			
13	Стеллаж-1.	1			
14	Стеллаж-2.	1			
15	Шкаф в кабинете руководителя.	1			
16	Стеллаж и стол для мини кухни.	1			
17	Вешалка для одежды.	5			
18	Кулер водяной.	1	50€	300€	
19	Цветок декоративный в горшке.	6	1115€	2230€	
20	Светильник PROLICHT Glorious 950.	2	955€	4775€	
21	Светильник PROLICHT Glorious 750.	5			
22	Интерактивная доска.	1			
23	Телевизор.	2			
24	Доска для письма.	1-2			
25	Экспозиционные стенды.	3			

В графе стоимости проставлены заранее известные цены, остальные цены проставляются после предварительного просчета фирмой изготовителем.

Расположение мебели см. АИ-4.

Проект дизайна интерьеров офиса «UN WOMEN» предусматривает следующие трансформации помещения, арендуемого в комплексе «Le Roi».

1. Для достижения максимальной открытости пространства необходимо демонтировать две существующих перегородки из алюминиевого профиля со стеклянным заполнением. Первая перегородка- слева от входной двери в осях «3-4», вторая по оси «В» в осях «4-5». Также демонтируются двери в перегородке по оси «4». Таким образом офис получает большое открытое общее пространство с конференц залом и мини кухней. Слева от в входа в этом же пространстве располагаются кофировальные машины.

Помещение кабинета 1 и кабинета руководителя отделены от общего пространства прозрачными стеклянными перегородками, что позволяет сотрудникам офиса поддерживать необходимый визуальный контакт.

Перегородку и дверь, отделяющие кабинет номер 2 от общего пространства и кабинета руководителя предполагается оклеить нетранспарентной матовой пленкой, так как в этом кабинете предполагается проведение конфиденциальных переговоров.

2. Поверх существующего ковролина темно-коричневого цвета настиляется новый ковролин «Sintelon» светло-зеленого и светло-песочного цветов, что позволяет зрительно увеличить пространство офиса, а также создает спокойную и теплую атмосферу во всех помещениях офиса. Разделение цветов пола проходит по диагонали офиса, что зрительно отделяет зону мини кухни от зоны конференц зала.

Новые плинтуса изготавливаются, как и существующие, из ковролина и наклеиваются после демонтажа последних.

3. Стены офиса окрашиваются в два цвета: белый и светло-зеленый. Причем в один цвет красятся стены, проходящие через разные помещения офиса. Это позволяет зрительно объединить разделенные перегородкой пространства общего пространства и кабинета 1. В кабинете руководителя и кабинете 2 окрашенные в зеленый цвет стены выполняют роль цветовых акцентов.

Потолки офиса окрашиваются в белый цвет во всех помещениях, что позволяет зрительно объединить пространство офиса, учитывая то, что существующие перегородки не доходят до потолка. Плиты подвесного потолка с отверстиями, которые останутся после демонтажа перегородок, подлежат замене.

4. Входные двери офиса изнутри окрашиваются в белый цвет, а снаружи на них печатным способом наносится цветное изображение по всей поверхности двери (вариант изображения - лица женщин и логотип UN WOMEN).

5. Проектом предусматривается установка дополнительных электрических розеток, розеток для подключения интернета и телефонных розеток. Питание для этих розеток прокладывается за или над плинтусом. В последнем случае — в специальном кабель-канале, который окрашивается в цвет стены.

Дополнительное освещение предполагает установку эффективных светильников, опускающихся ниже уровня подвесного потолка. При этом существующие светильники сохраняются. Включение новых дополнительных светильников осуществляется путем их подключения к уже существующим группам, что позволит обойтись без установки дополнительных выключателей.

6. Существующие вертикальные жалюзи демонтируются. Взамен их предполагается установка горизонтальных жалюзи-«день-ночь» белого цвета на всю высоту окна. Зашторивание треугольного окна в кабинете директора оговаривается дополнительно после консультации с производителями жалюзи.

7. Выбранный заказчиком вариант мебели (из двух предложенных на первом этапе проекта вариантов мебели) предусматривает, что все столы, тумбы, тумбочки, стеллажи и шкафы, а также кресла «Bean bag» будут производиться местными производителями мебели с применением высококачественных комплектующих (BLUM). Проект предусматривает оклейку уже изготовленных круглых столов и круглых столов с вырезом специальной пленкой, для возможности письма фломастерами. Общее количество таких столов - 6

Стулья, диван и кресла покупаются в местной торговой сети в соответствии с выбранными позициями.

Верхняя одежда персонала офиса хранится в шкафах. Для верхней одежды посетителей предусматриваются открытые стойки- вешалки.

8. Для устройства выставок и презентаций предлагается закупить мобильные системы для экспозиций. Общая экспозиционная площадь должна составлять не менее 4 кв. м. Контактный телефон поставщика 069122719 Casa Nobile

9. Для проведения лекций и семинаров предполагается установка телевизора с максимально большим экраном, интерактивной доски, а также двух или трех переносных досок для работы фломастерами.

10. Для того, чтобы придать офису своеобразие и особый колорит, предлагаем обогатить интерьер картинами современных молдавских художников. Это могут быть картины выполненные как в реалистичной манере (см. прилагаемую репродукцию картины Г.Мунтяну «Золотая осень»), так и абстрактные композиции (см. прилагаемую репродукцию картины В.Паламарчука). Картины (картины) предполагается расположить на перегородке, разделяющей общую зону и кабинет 1 или в кабинете руководителя на стене по оси «4». Контактные телефоны художников: Георгий Мунтяну - 069221468; Владимир Паламарчук - 069889786.


11. В дополнение к отмеченным в договоре предложениям по мебели для офиса UN WOMEN, мы предлагаем дополнительно для рассмотрения вариант, полностью базирующийся на готовой мебели производства Италия. Смотри прилагаемые документы. Контактный телефон поставщика 069122719 Casa Nobile.

Прилагаемые документы:

1. Трехмерная визуализация проекта.
2. Образцы картин молдавских художников Г.Мунтяну и В. Паламарчука.
3. Образцы изображений для принта на входные двери офиса.
4. Изображение модели предлагаемого светильника.
5. Вариант мебели для офиса - производства Италия.

Beneficiar:			OBIECTUL N79/2015			AI		
ASP	Iațuc V.	25/11/2015	Proiect design interior oficiul "UN Women", mun. Chișinău str. Sfatul Țării, 29			Faza	Planșa	Planse
Arh. exec.	Munteanu I.	25/11/2015				S	1	
N. control	Iațuc V.	25/11/2015	Общие данные.			 Firma "CUB" s.r.l. or. Chișinău, str. Puskin, 44 Tel/fax (+3732)24-01-55		


Обмерный план. М. 1:50

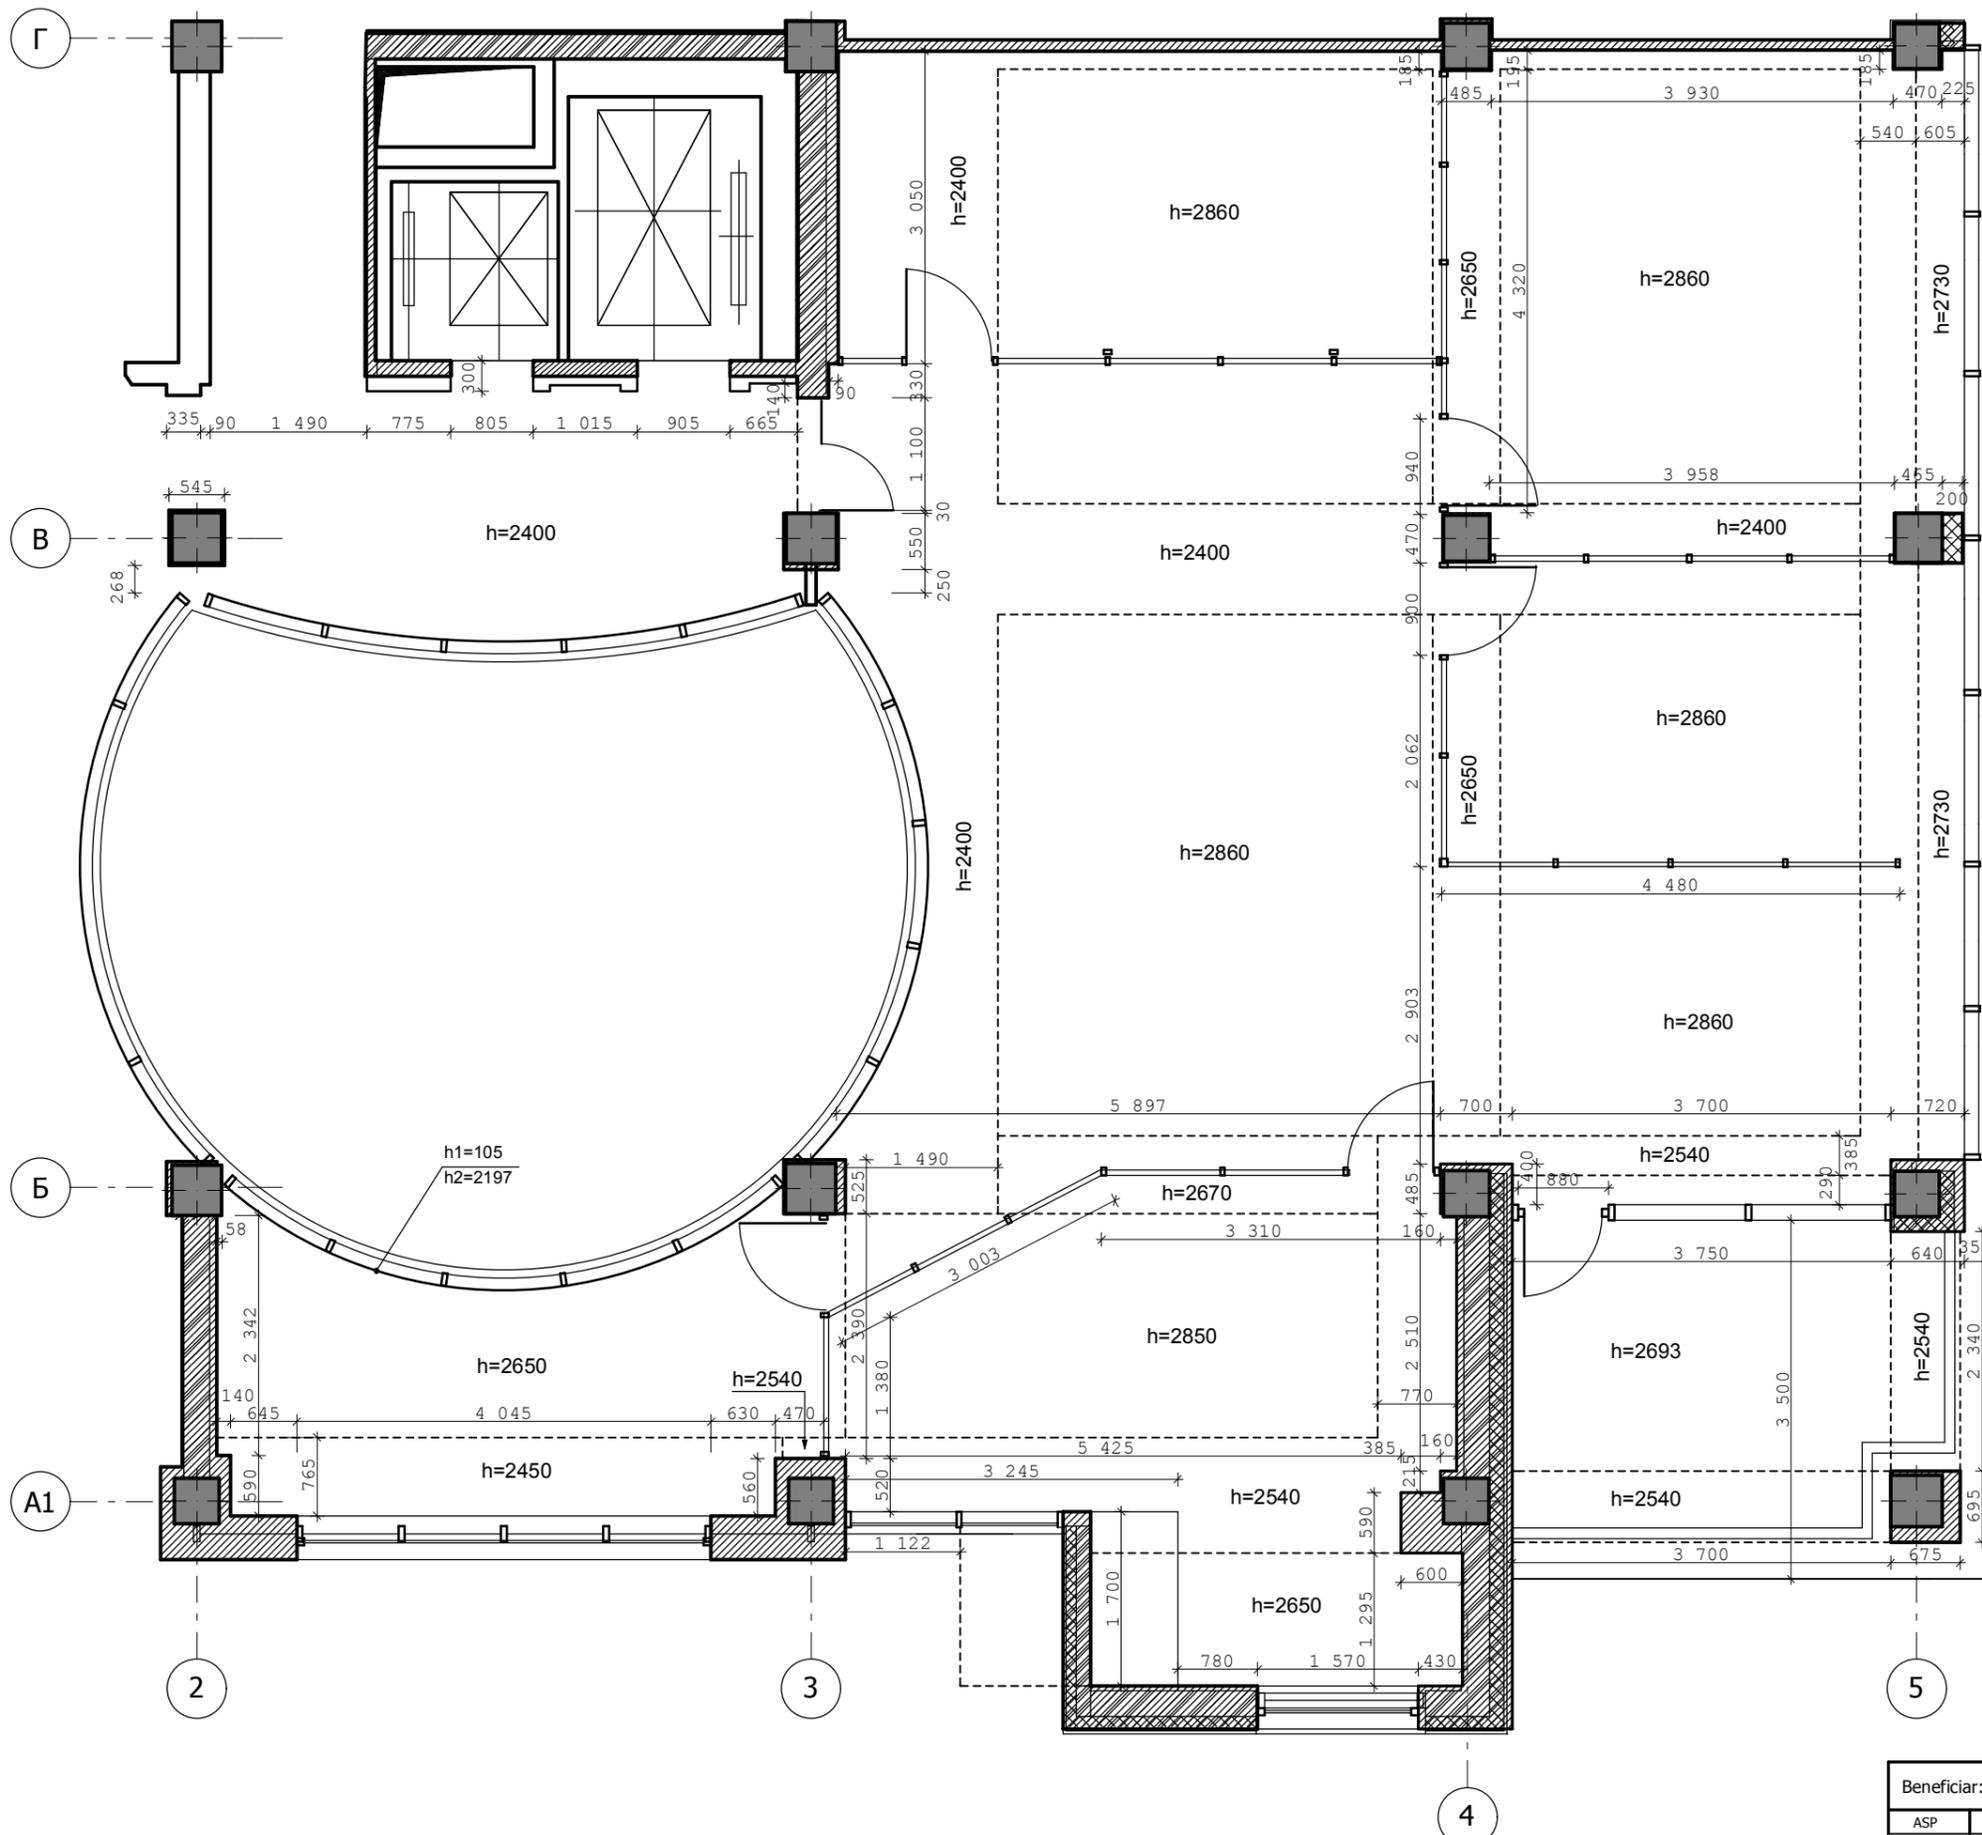

----- линия подвесных потолков


Beneficiar:			OBIECTUL N79/2015			AI		
ASP	Iatuc V.	25/11/2015	Proiect design interior oficiul "UN Women", mun. Chişinău str. Sfatul Ţării, 29			Faza	Plansa	Planse
Arh. exec.	Munteanu I.	25/11/2015				S	2	
N. control	Iatuc V.	25/11/2015						
			Обмерный план. Sc. 1:50.			 Firma "CUB" s.r.l. or. Chişinău, str. Puşkin, 44 Tel/fax (+37322)24-01-55		

Монтажный план. М. 1:50

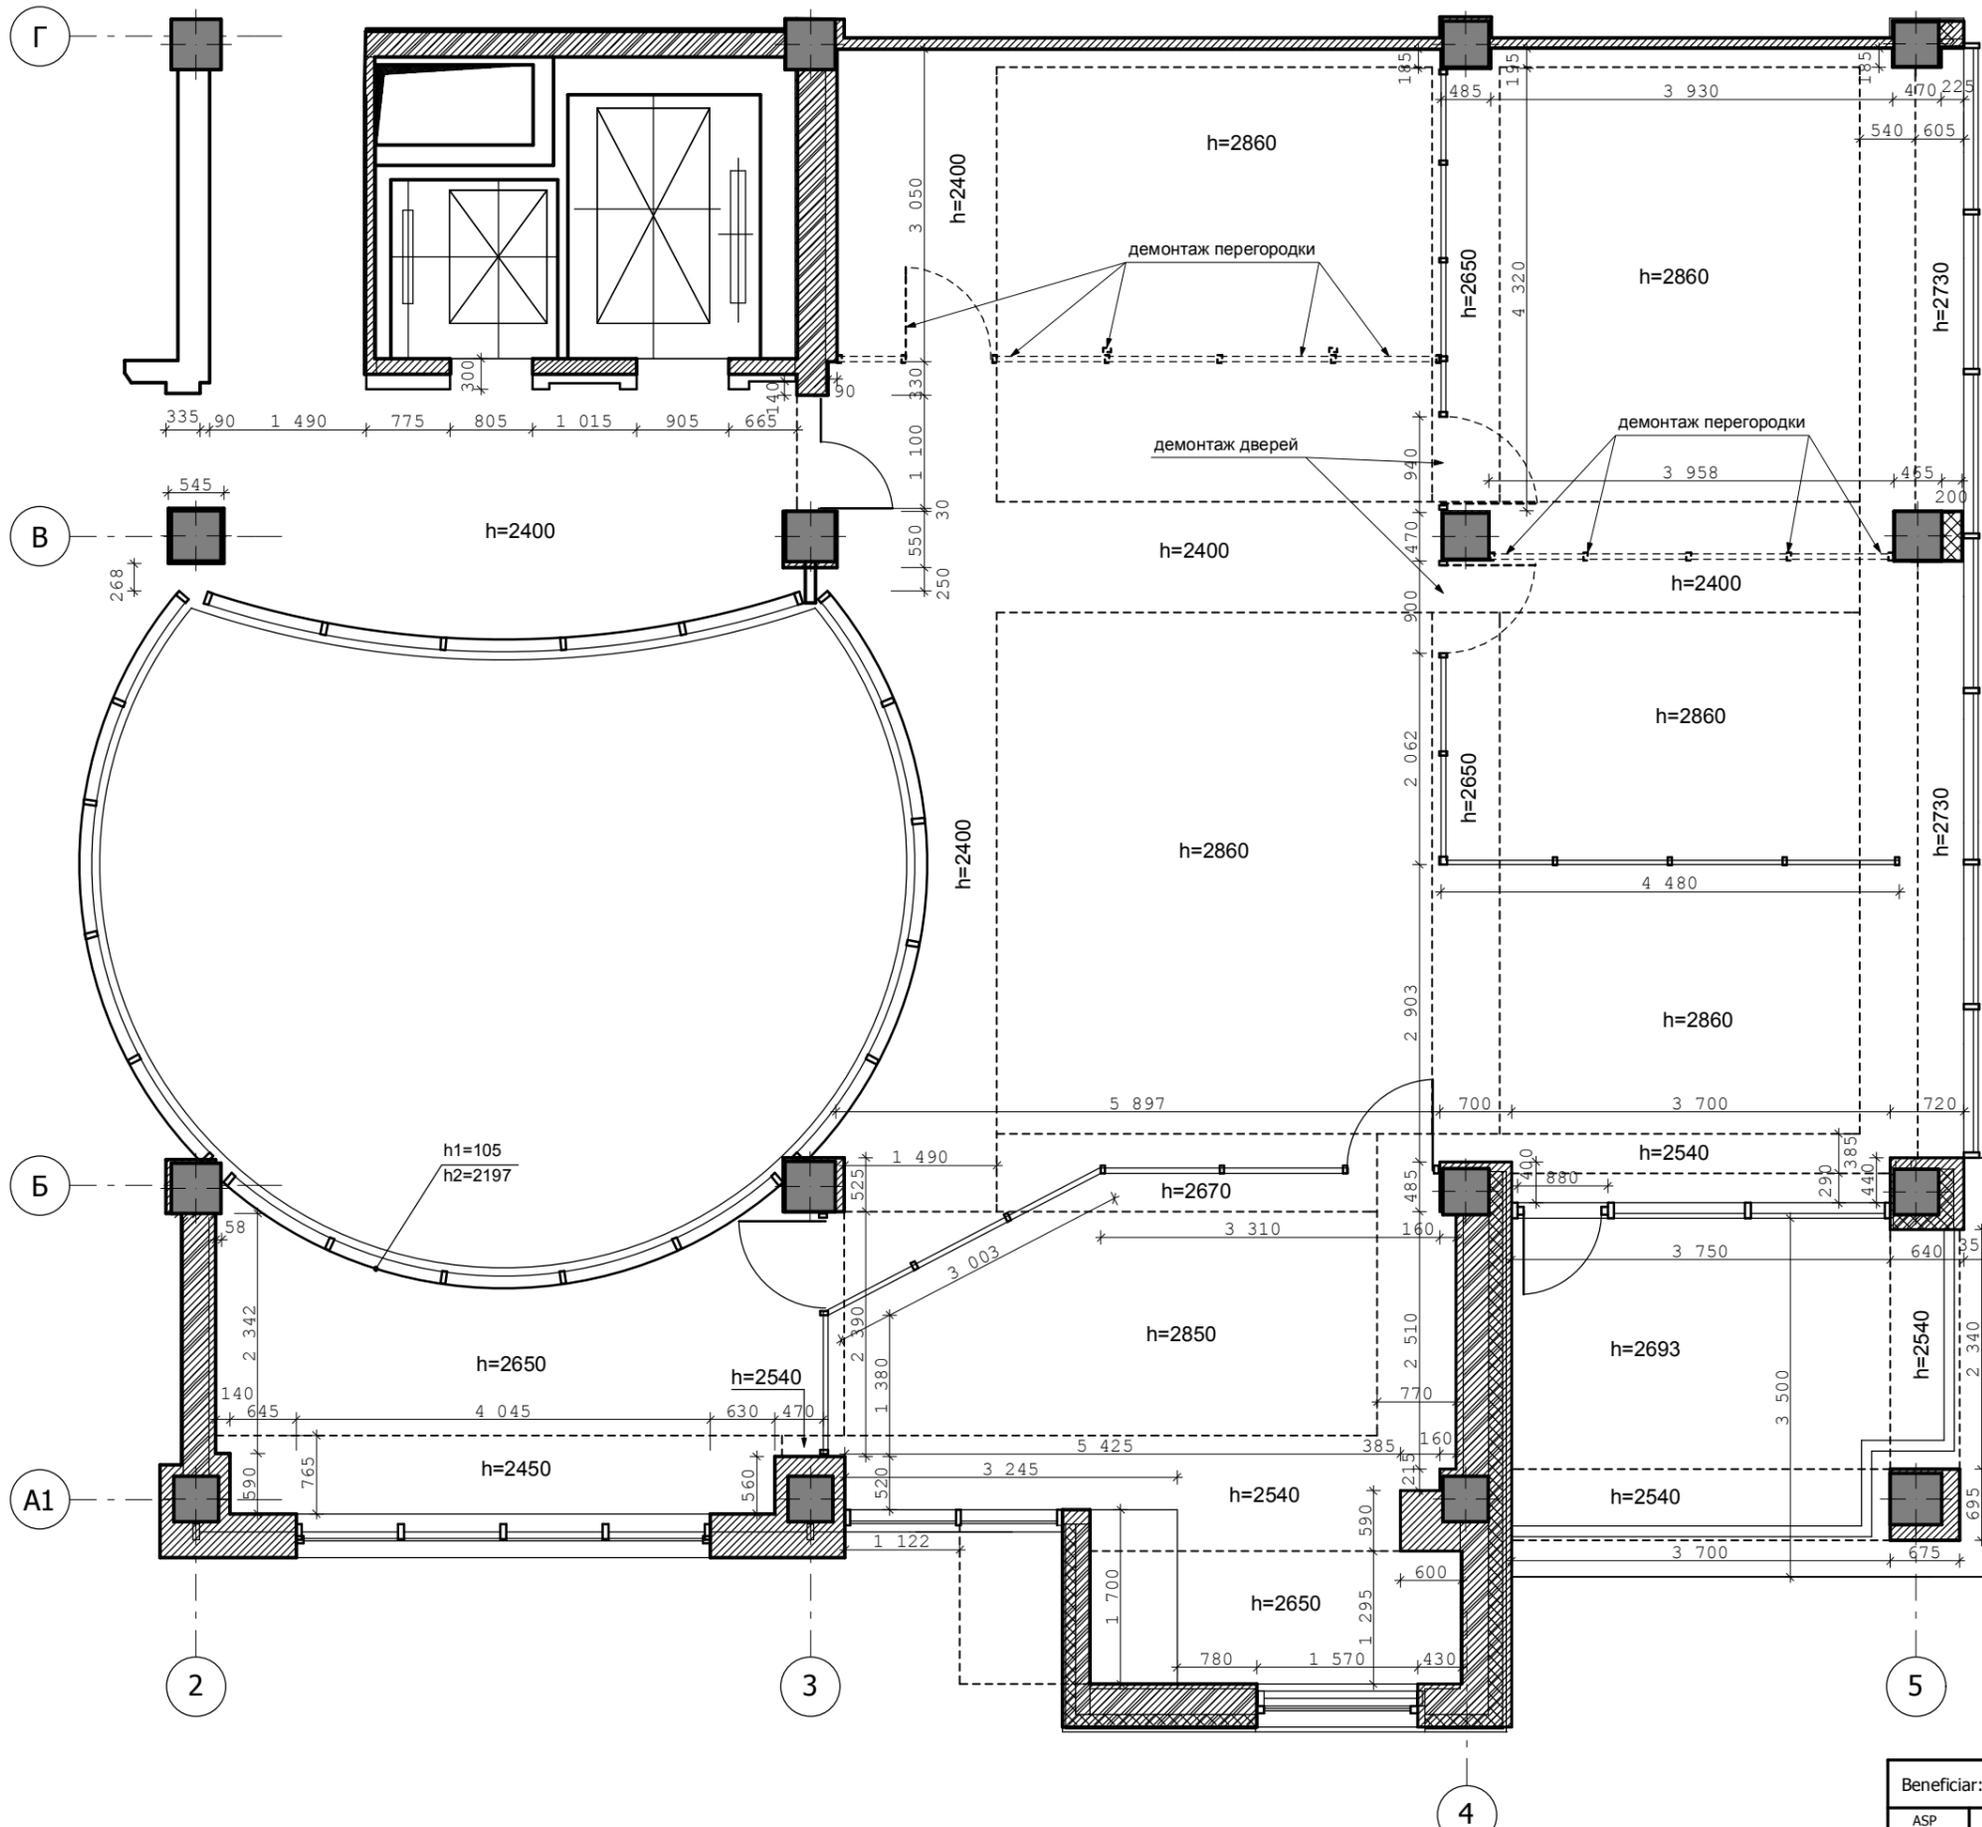

Примечание:
После демонтажа стеклянных перегородок заменить элементы подвесного потолка с оставшимися отверстиями на новые.

Beneficiar:			OBIECTUL N79/2015			AI		
ASP	Iațuc V.	25/11/2015	Proiect design interior oficiul "UN Women", mun. Chișinău str. Sfatul Țării, 29			Faza	Planșa	Planse
Arh. exec.	Munteanu I.	25/11/2015				S	3	
N. control	Iațuc V.	25/11/2015						
			Монтажный план. Sc. 1:50.			 Firma "CUB" s.r.l. or. Chișinău, str. Pușkin, 44 Tel/fax (+37322)24-01-55		

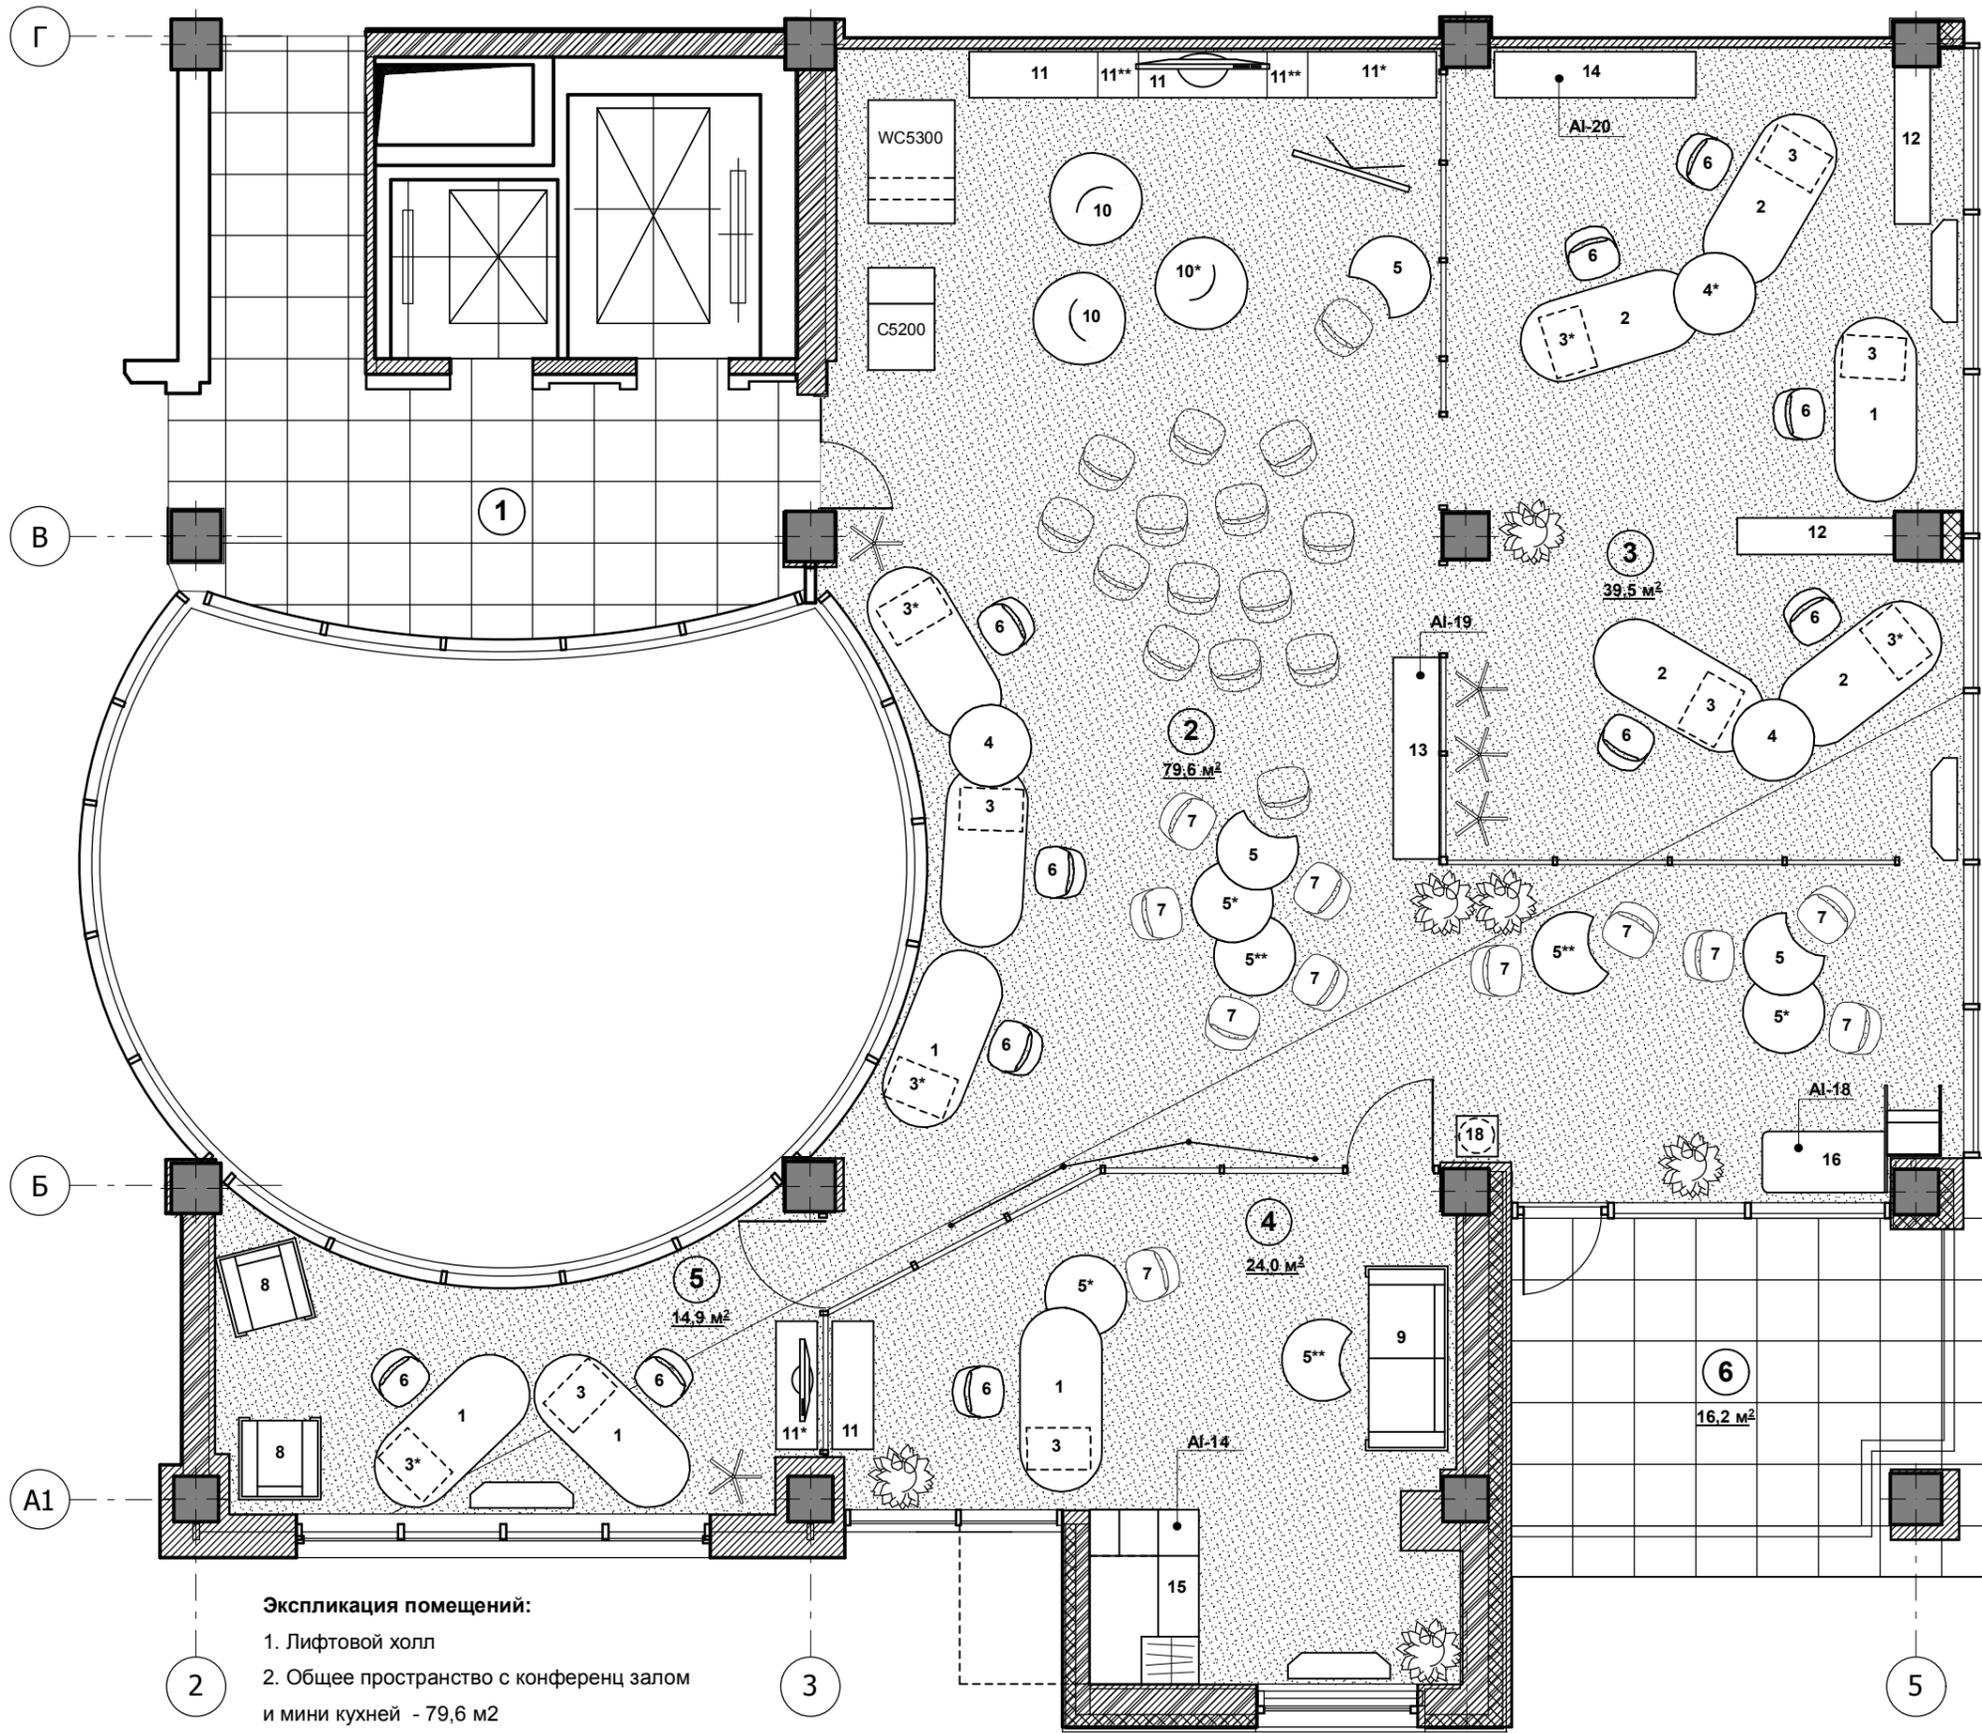

План с расстановкой мебели и оборудования.
М. 1:50

Условные обозначения:

- 1 - рабочий стол - 5шт. (см. AI-9)
- 2 - рабочий стол с вырезом - 6шт.(см. AI-10)
- 3 - тумбочка перекатная с зеленым сиденьем - 6шт. (см. AI-21)
3* - тумбочка перекатная с желтым сиденьем - 5шт. (см. AI-21)
- 4 - стол круглый зеленый - 2шт. (см. AI-11)
4* - стол круглый желтый- 1шт. (см. AI-11)
- 5 - стол круглый с вырезом зеленый - 3шт.(см. AI-11)
5* - стол круглый с вырезом желтый - 3шт.(см. AI-11)
5** - стол круглый с вырезом белый - 3шт.(см. AI-11)
- 6 - стул на колесах - 11шт.
- 7 - стул на ножках - 11шт.
- 8 - кресло 800x800 - 2шт.
- 9 - диван 800x1800 - 1шт.
- 10 - bean bag зеленый - 2шт.
10* - bean bag желтый - 1шт.
- 11** - тумба вставка (см. AI-15) - 2шт.
11, 11* - тумба с зеленой дверцей (см. AI-17) - 3шт.
11* - тумба с желтой дверцей (см. AI-17) - 2шт.
- 12 - стеллаж "солнечный" (см. AI-12,13) - 2шт.
- 13,14 - стеллаж 1, 2 (см. AI-19-20) - 2шт.
- 18 - кулер водяной - 1шт.
- вешалка для одежды - 5шт.
- экспозиционные стенды - 3шт.


Экспликация помещений:

- 1. Лифтовой холл
- 2. Общее пространство с конференц залом и мини кухней - 79,6 м2
- 3. Кабинет-1 - 39,5 м2
- 4. Кабинет руководителя - 24,0 м2
- 5. Кабинет-2 - 14,9 м2
- 6. Балкон - 16,2 м2

Общая площадь - 174,2 м2

Спецификацию мебели см. AI-1

Beneficiar:			OBIECTUL N79/2015			AI		
ASP	Iatuc V.	25/11/2015	Proiect design interior oficial "UN Women", mun. Chisinau str. Sfatul Tarii, 29			Faza	Planşa	Planşe
Arh. exec.	Munteanu I.	25/11/2015				S	4	
N. control	Iatuc V.	25/11/2015						
			План с расстановкой мебели и оборудования. Sc. 1:50.			Firma "CUB" s.r.l. or.Chisinau, str.Puskin, 44 Tel/fax (+37322)24-01-55		

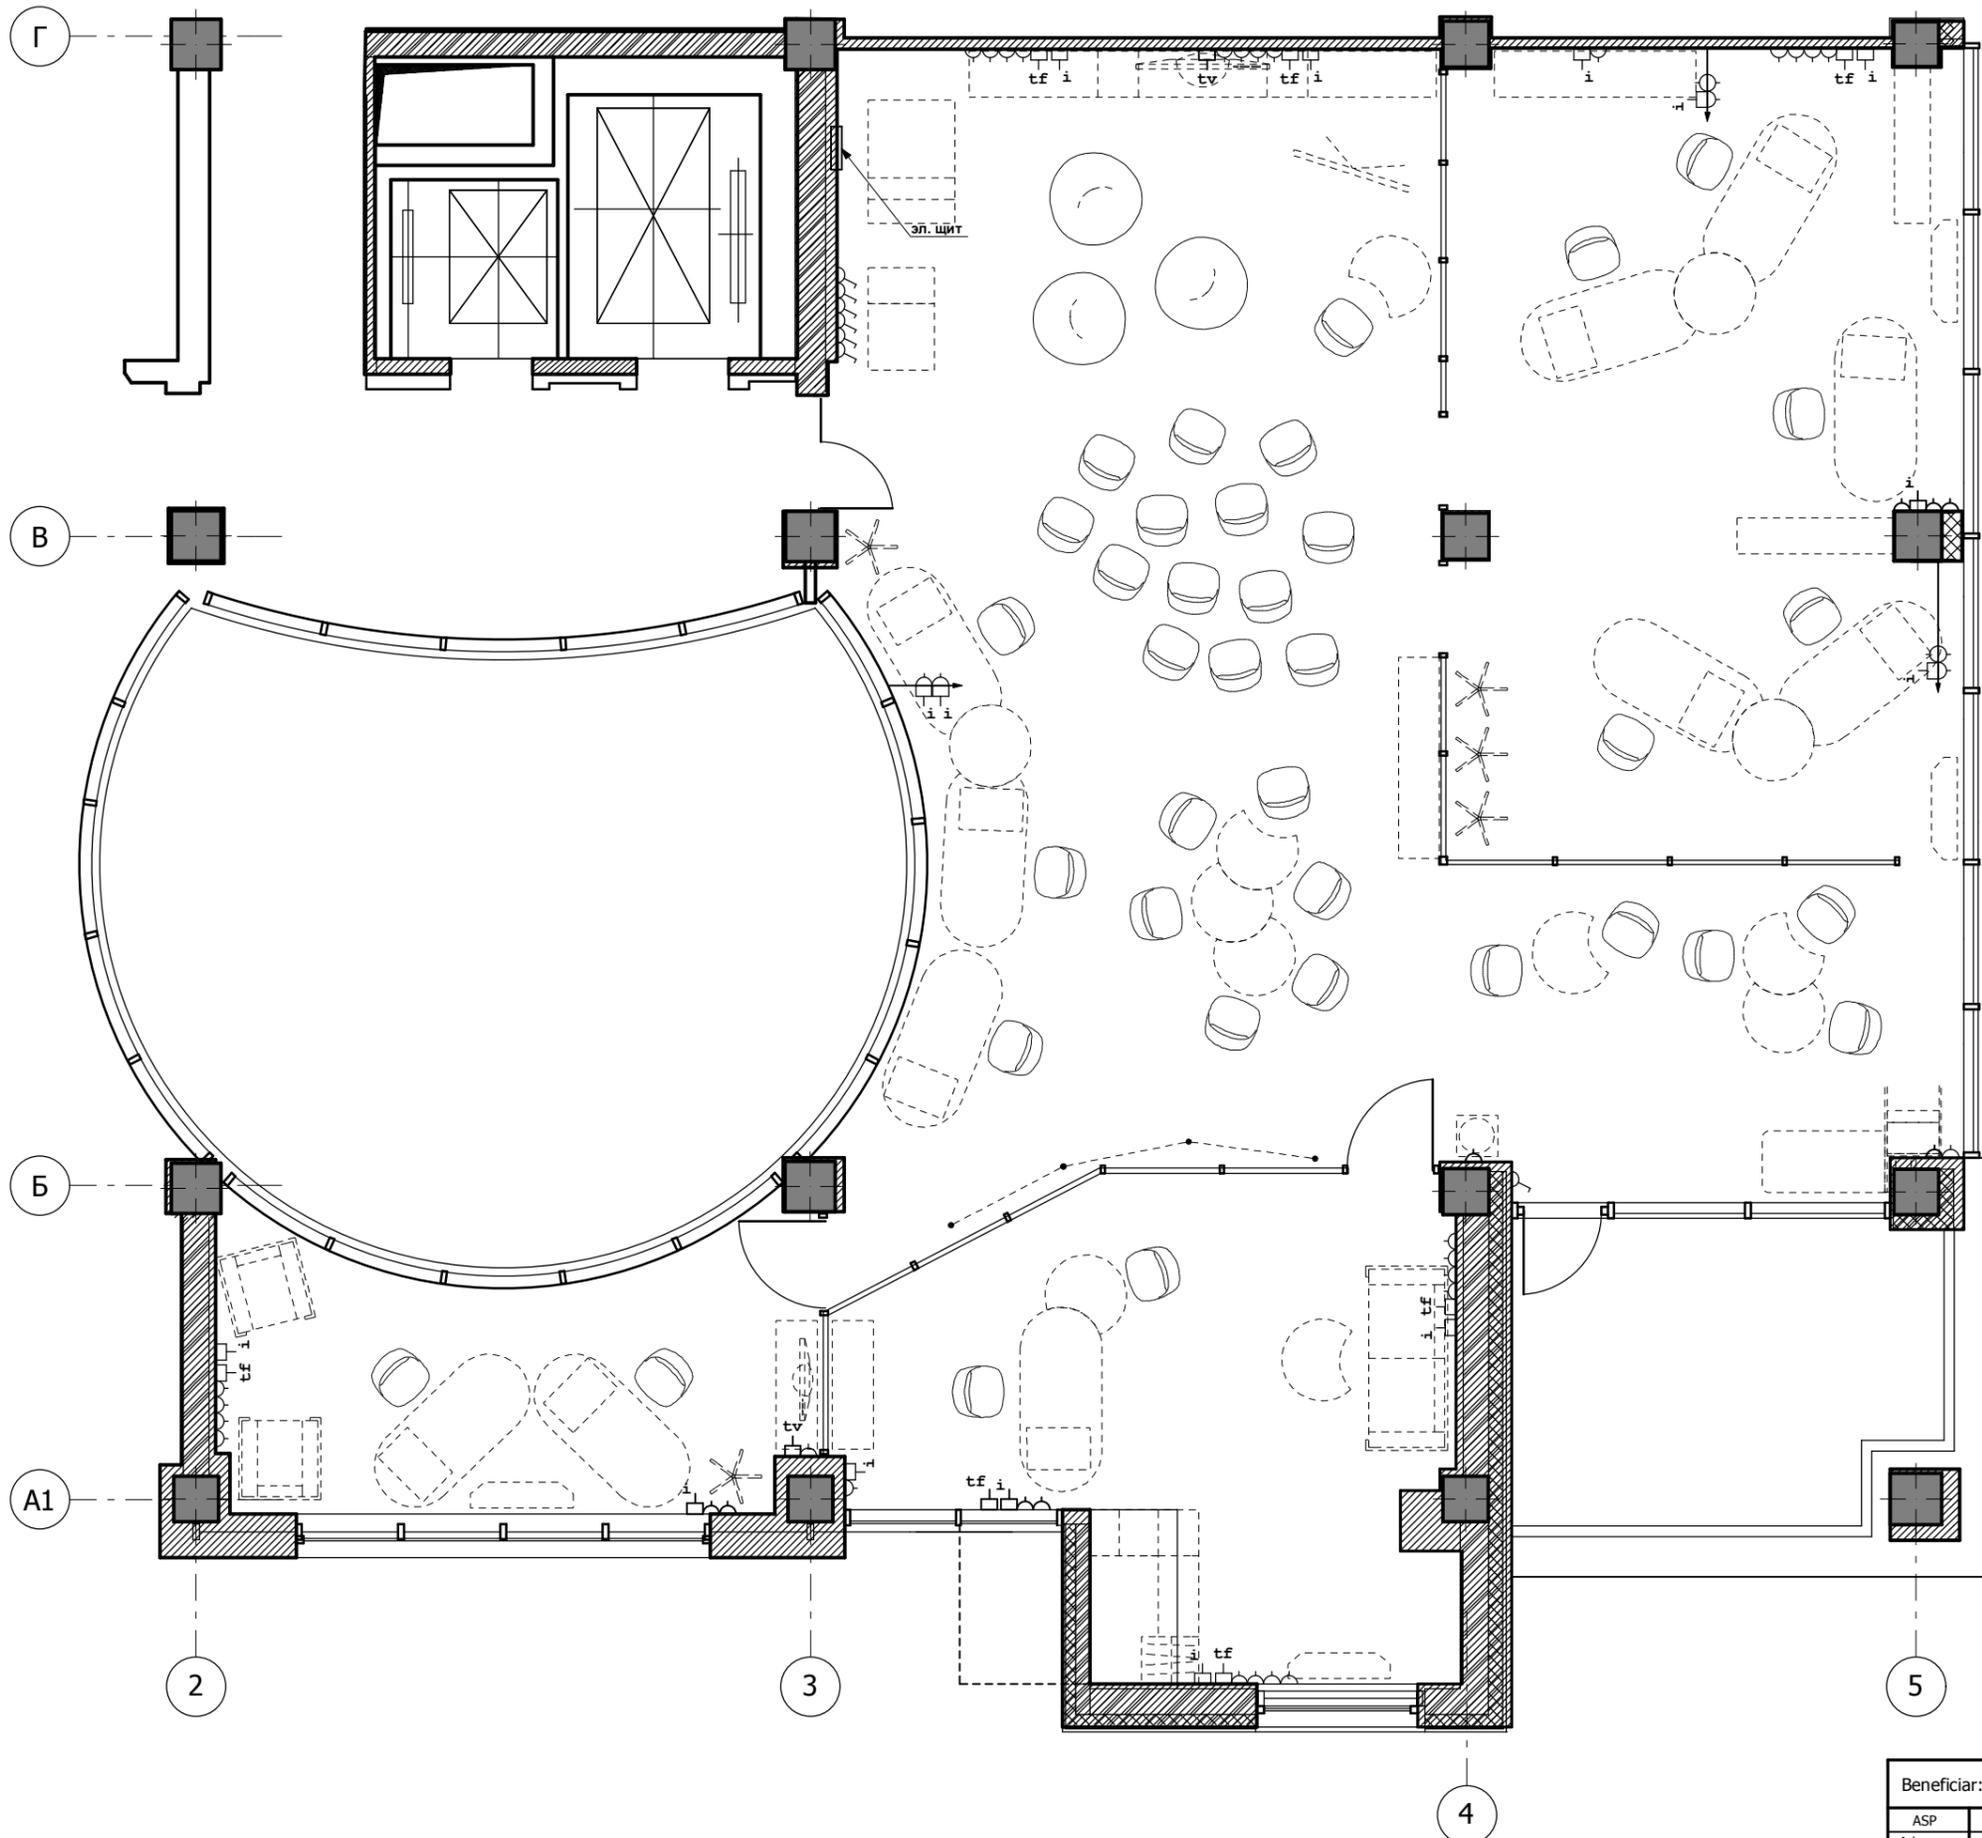

**Электросхема.
Розетки и выключатели (дополнительные).
М. 1:50**

Условные обозначения:

-  - розетка штепсельная
-  - выключатель
-  - розетка телефонная
-  - интернет
-  - выход телевизионной сети


Общее кол-во дополнительных розеток:

-  - розетка штепсельная - шт.
-  - интернет - 3 шт.
-  - выход телевизионной сети - 2 шт.
-  - розетка телефонная - 1 шт.

Примечания:


На данном плане тонкой линией показана существующая разводка розеток, а толстой рекомендуемые дополнения.

Beneficiar:			OBIECTUL N79/2015			AI		
ASP	Iațuc V.	25/11/2015	Proiect design interior oficiul "UN Women", mun. Chișinău str. Sfatul Țării, 29	Faza	Planșa	Planse		
Arh. exec.	Munteanu I.	25/11/2015		S	6			
N. control	Iațuc V.	25/11/2015						
			Электросхема. Розетки и выключатели. (дополнительные). Sc. 1:50.			Firma "CUB" s.r.l. or. Chișinău, str. Pușkin, 44 Tel/fax (+37322)24-01-55		

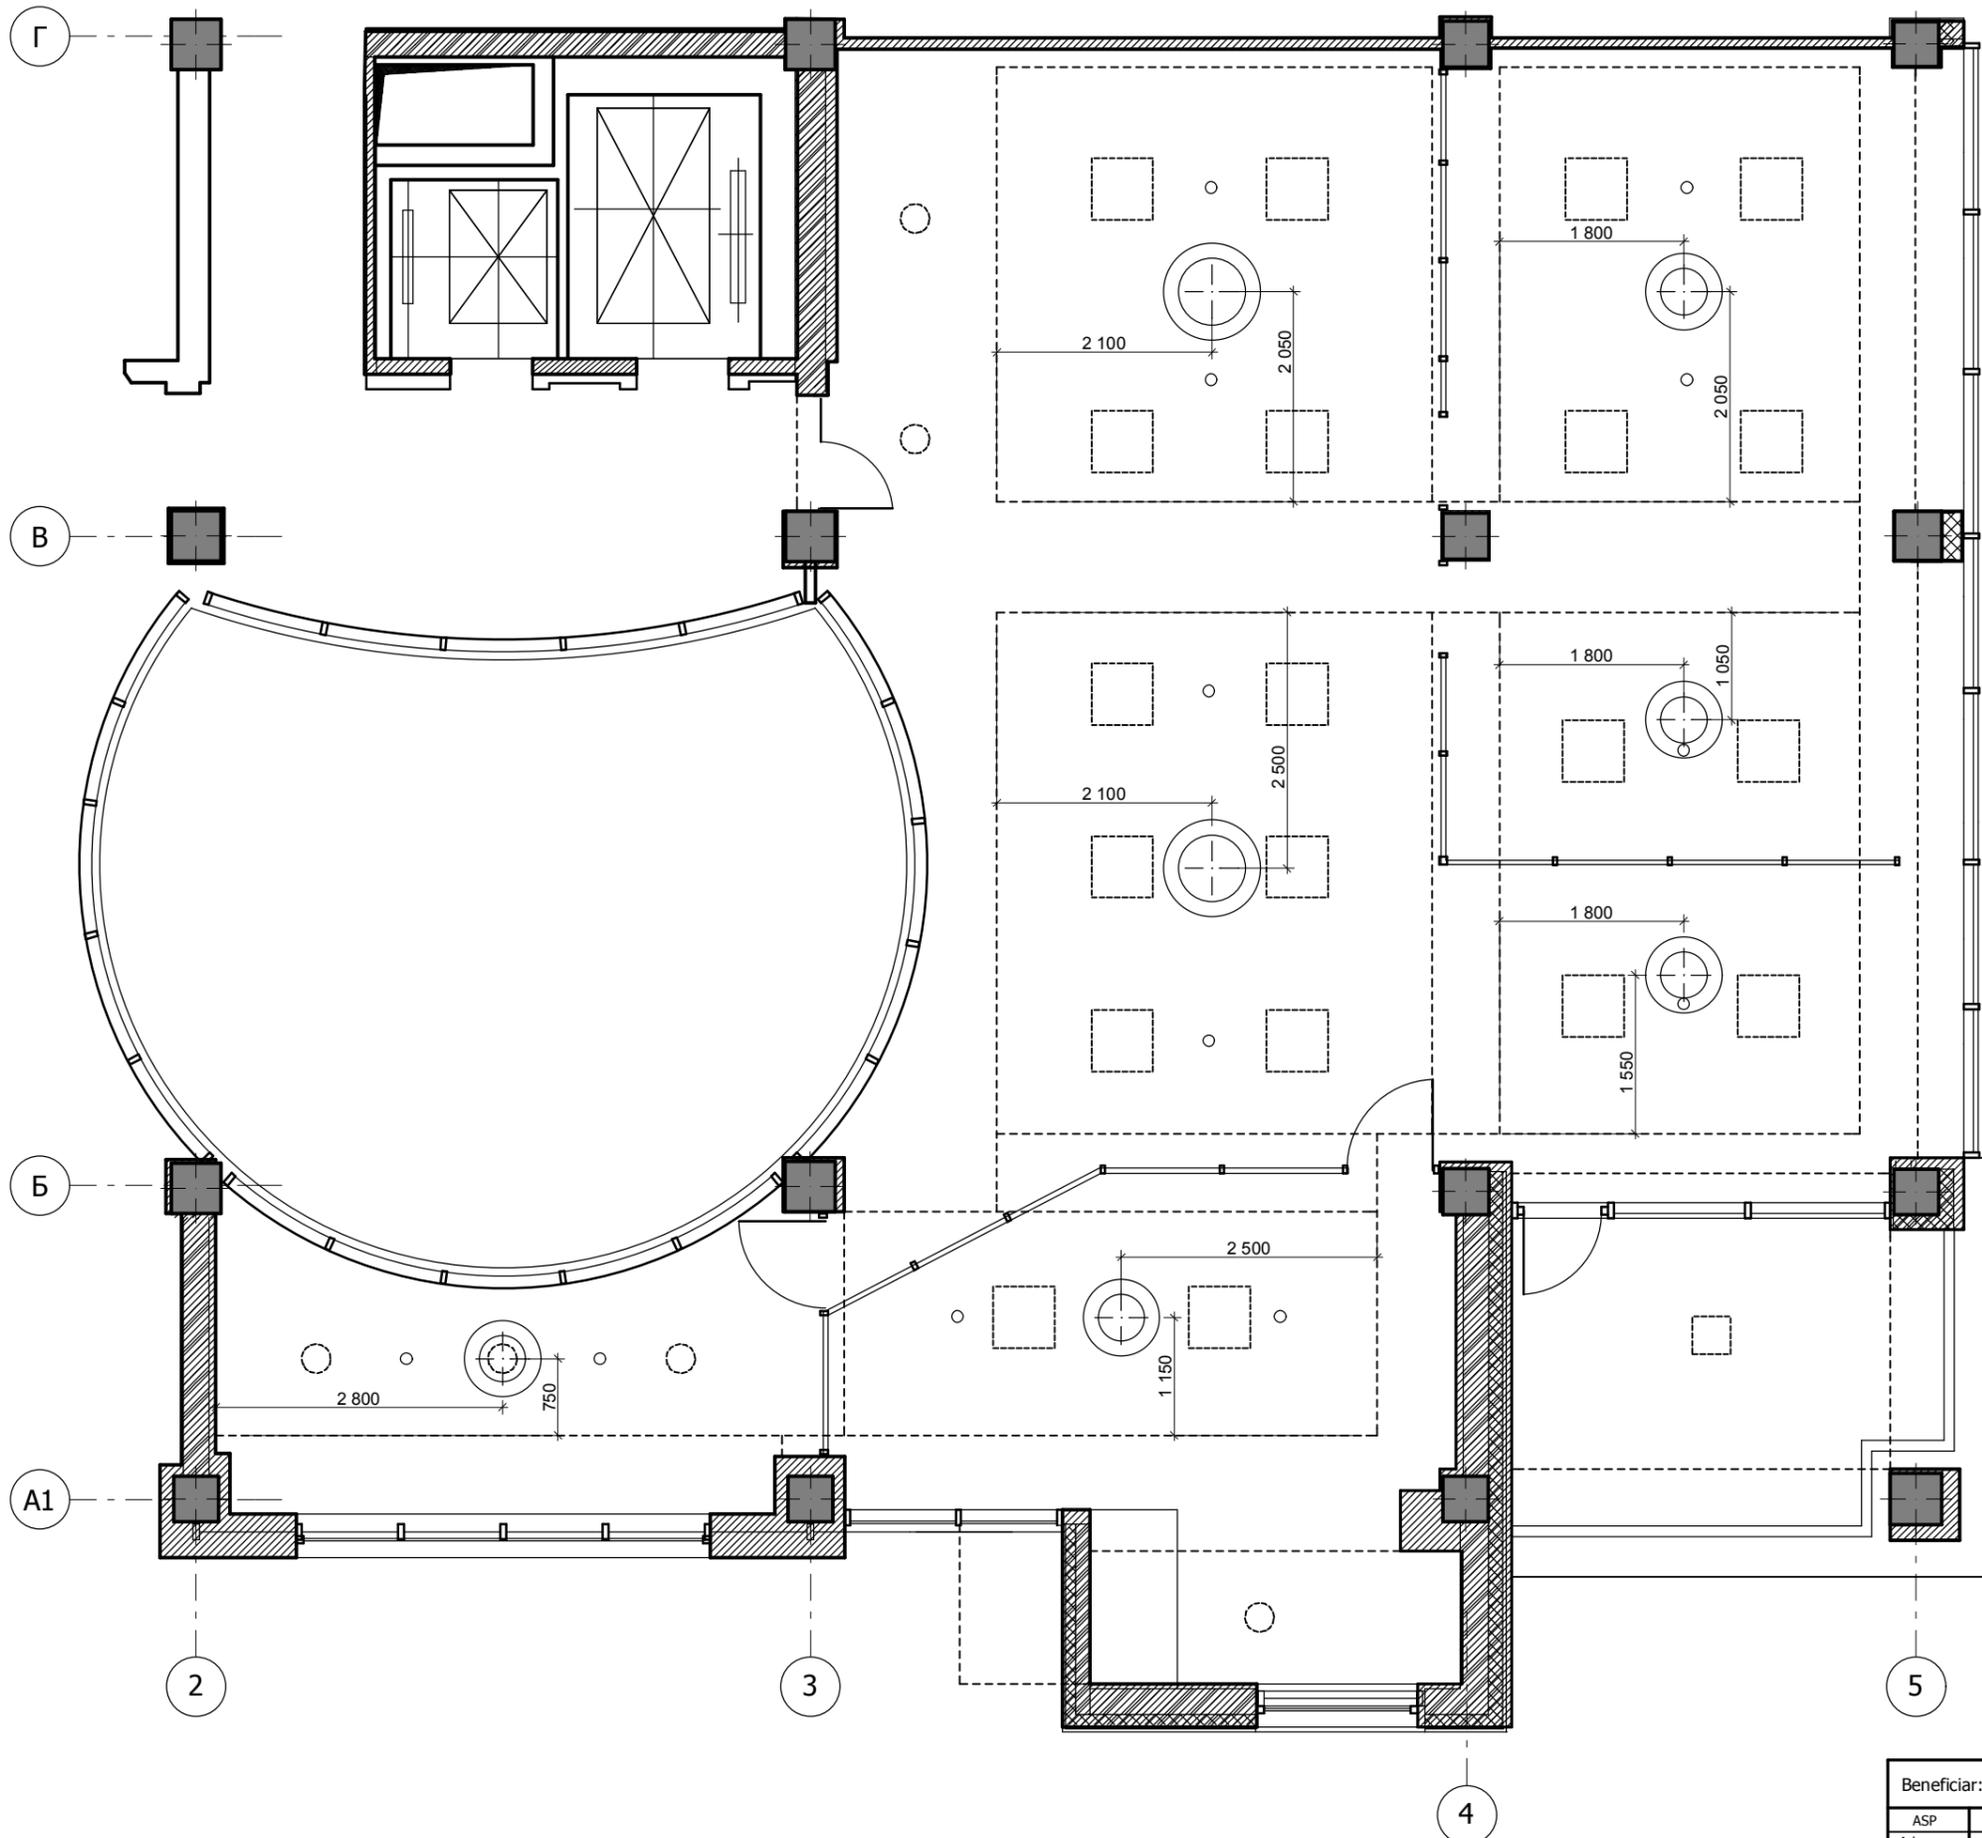


Электросхема. Светильники (дополнительные).
М. 1:50

Условные обозначения:

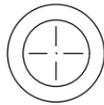-  - существующий светильник встроенный в потолок ARMSTRONG 600x600мм
-  - существующий датчик дыма
-  - существующий светильник диам. 200-250мм, встроенный в подвесной потолок из гипсокартона
-  - светильник PROLICHT Glorious 750 - 5 шт.
-  - светильник PROLICHT Glorious 950 - 2 шт.

Светильники PROLICHT Glorious подключить к выключателям обслуживающим соответствующую зону.

Beneficiar:			OBIECTUL N79/2015			AI		
ASP	Iațuc V.	25/11/2015	Proiect design interior oficiul "UN Women", mun. Chișinău str. Sfatul Țării, 29	Faza	Planșa	Planse		
Arh. exec.	Munteanu I.	25/11/2015		S	7			
N. control	Iațuc V.	25/11/2015						
			Электросхема. Светильники (дополнительные).			Firma "CUB" s.r.l. or. Chișinău, str. Pușkin, 44 Tel/fax (+37322)24-01-55		
			Sc. 1:50.					

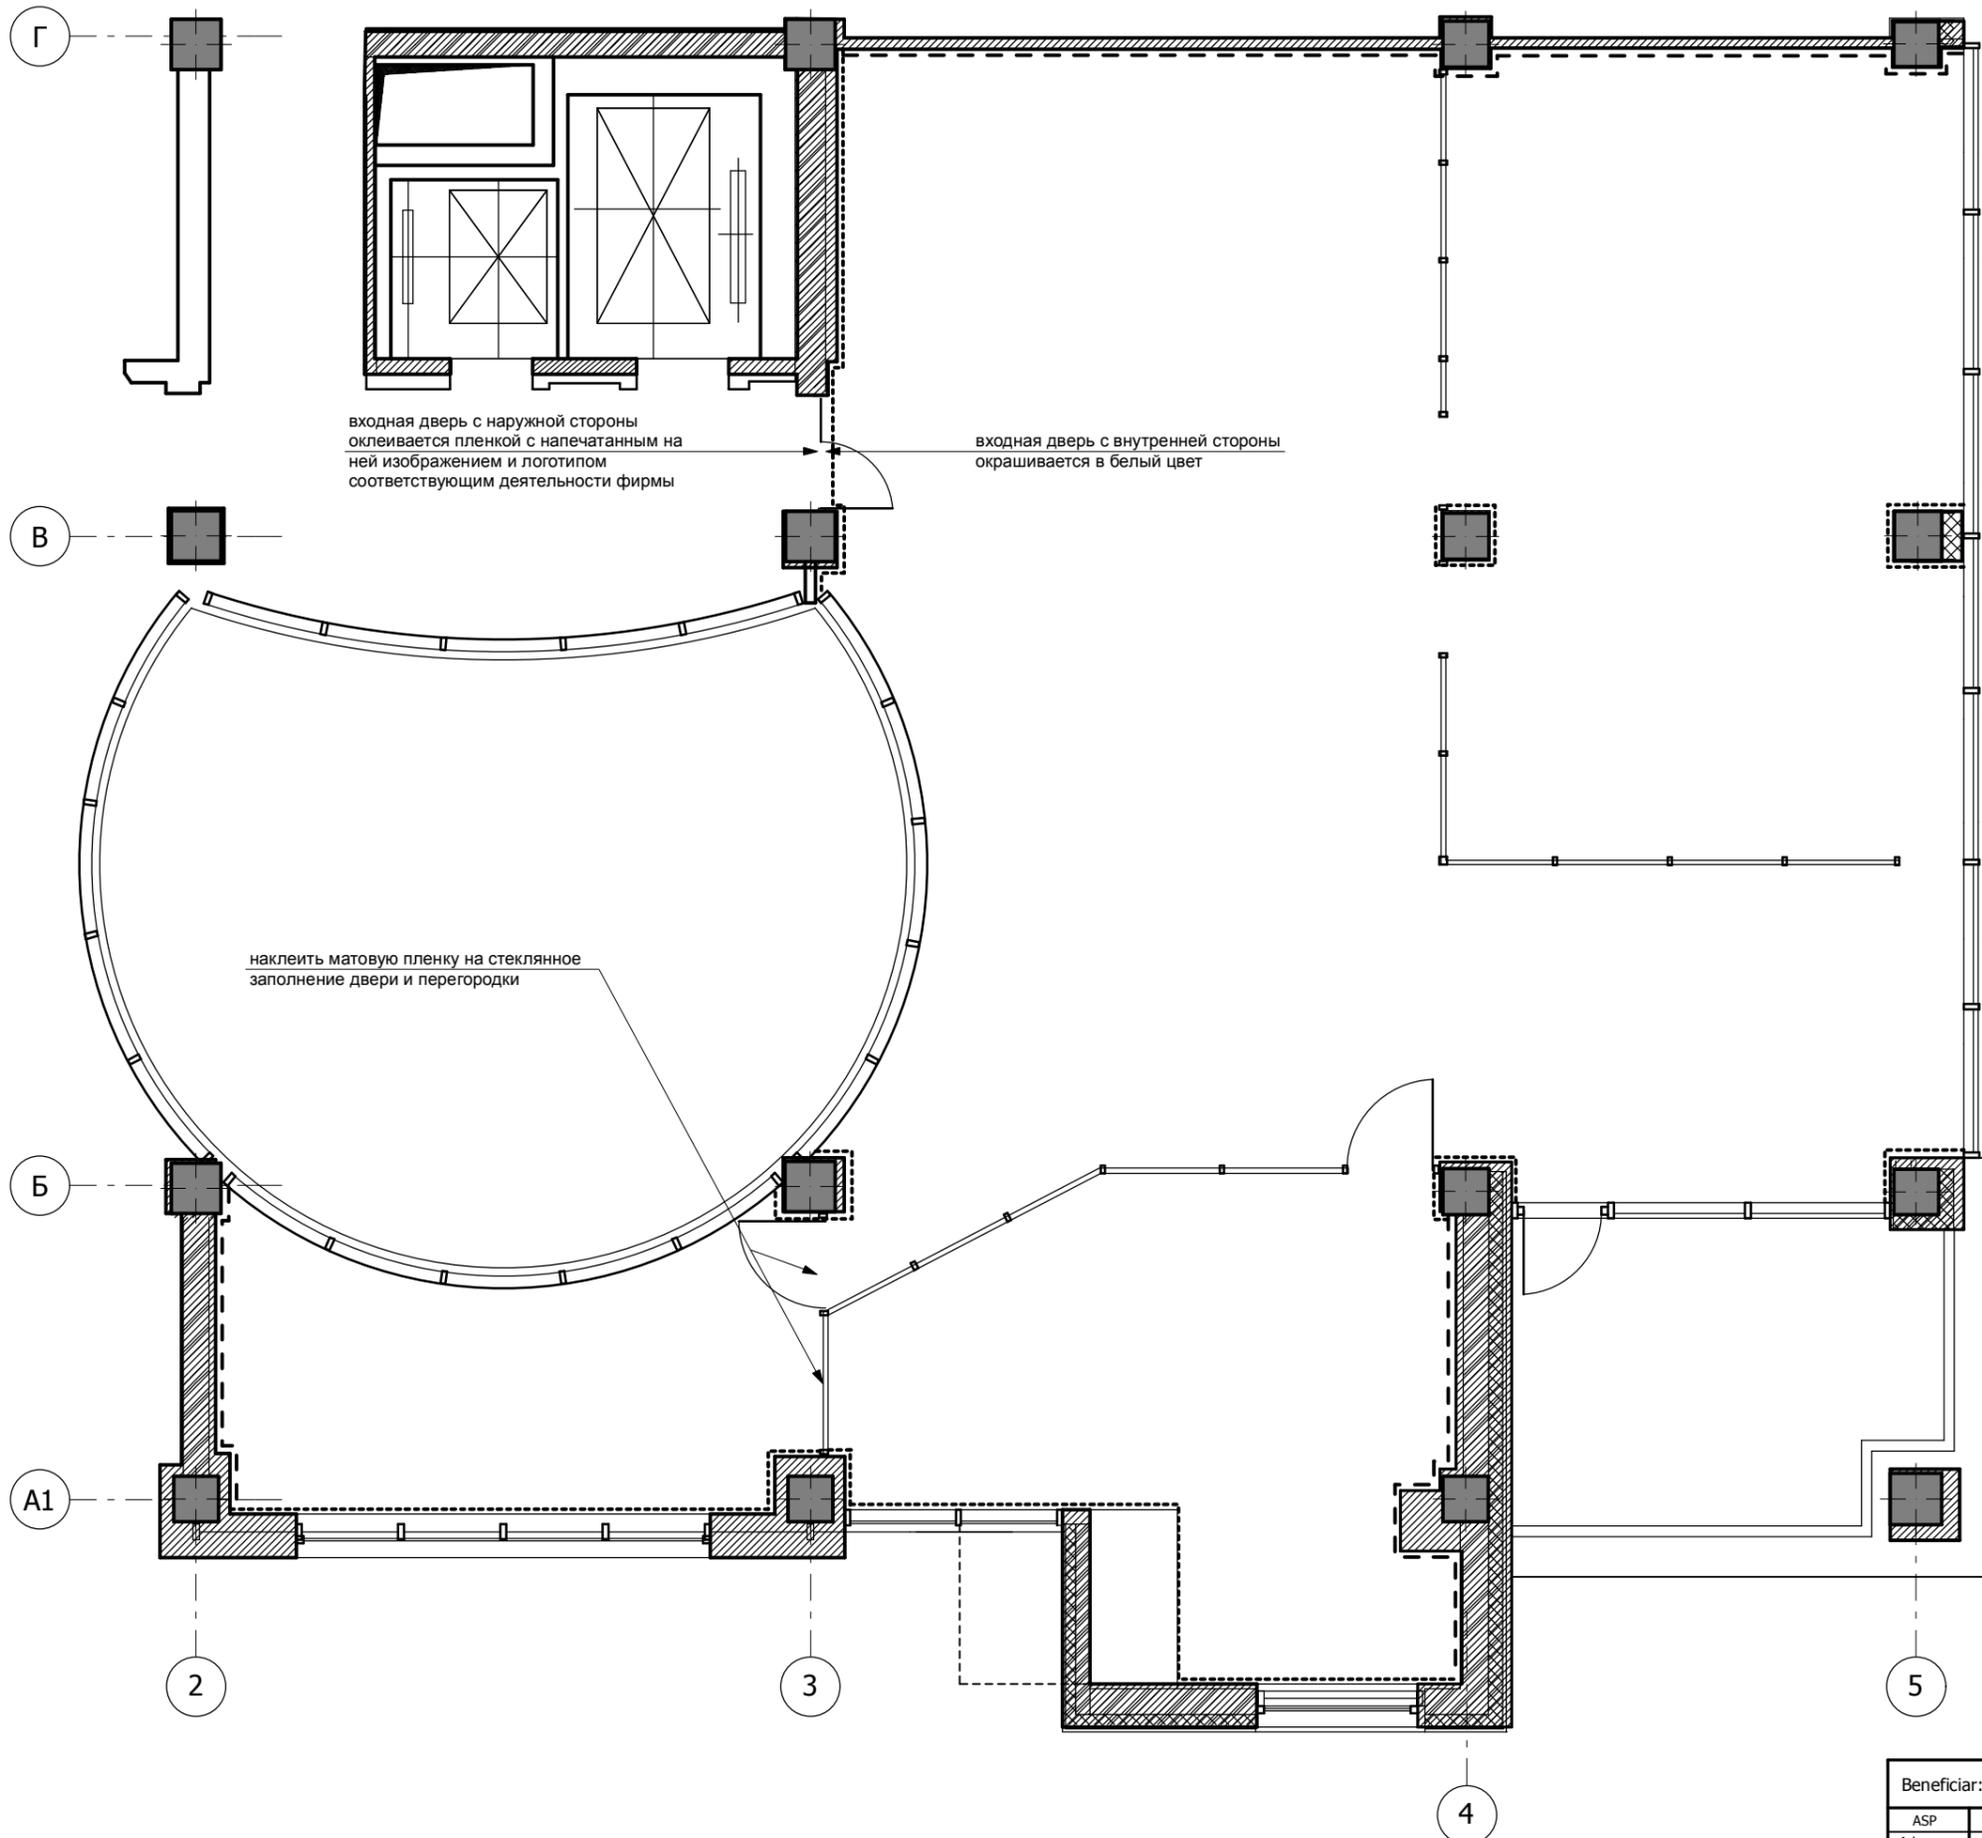

Колористическое решение. Карта стен.
М. 1:50

Условные обозначения:

- водоземulsionная покраска стен цвет - 16005 - **78m²**
- - - водоземulsionная покраска стен цвет - 16251 - **54m²**


Примечания:

1. Оконные откосы окрашиваются в цвет - 16005.
2. Потолки окрашиваются в цвет - 16005.
3. Площади стен даны без учета добавочного коэффициента - K₁.
4. Предлагаемые цвета для водоземulsionной покраски стен и потолков даны по каталогу - STO.


Beneficiar:			OBIECTUL N79/2015			AI		
ASP	Iatuc V.	25/11/2015	Proiect design interior oficiul "UN Women", mun. Chisinau str. Sfatul Tarii, 29	Faza	Plansa	Planse		
Arh. exec.	Munteanu I.	25/11/2015		S	8			
N. control	Iatuc V.	25/11/2015						
			Колористическое решение. Карта стен.			Firma "CUB" s.r.l. or. Chisinau, str. Puskin, 44 Tel/fax (+37322)24-01-55		
			Sc. 1:50.			CUB		

СТОЛ РАБОЧИЙ М 1:10


ВИД СПЕРЕДИ

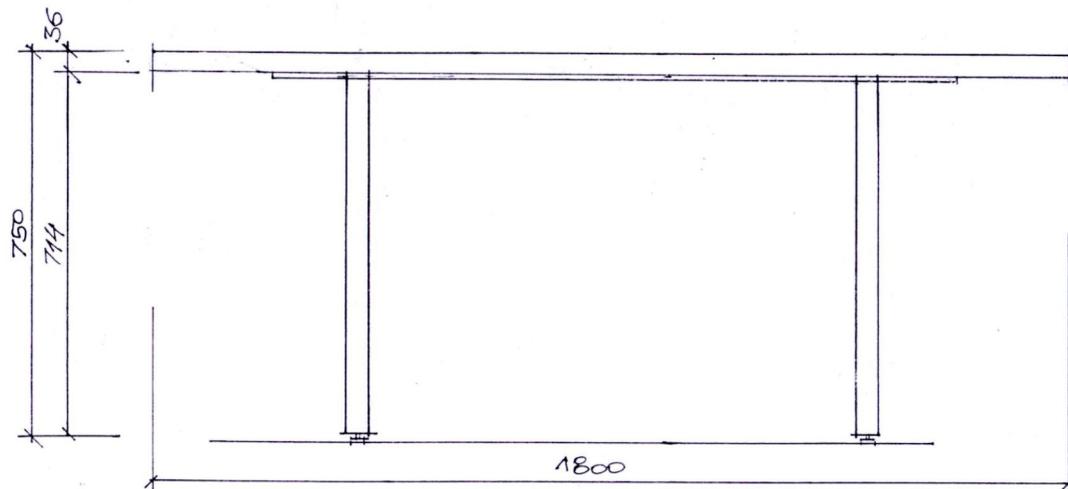

ВИД СВЕРХУ

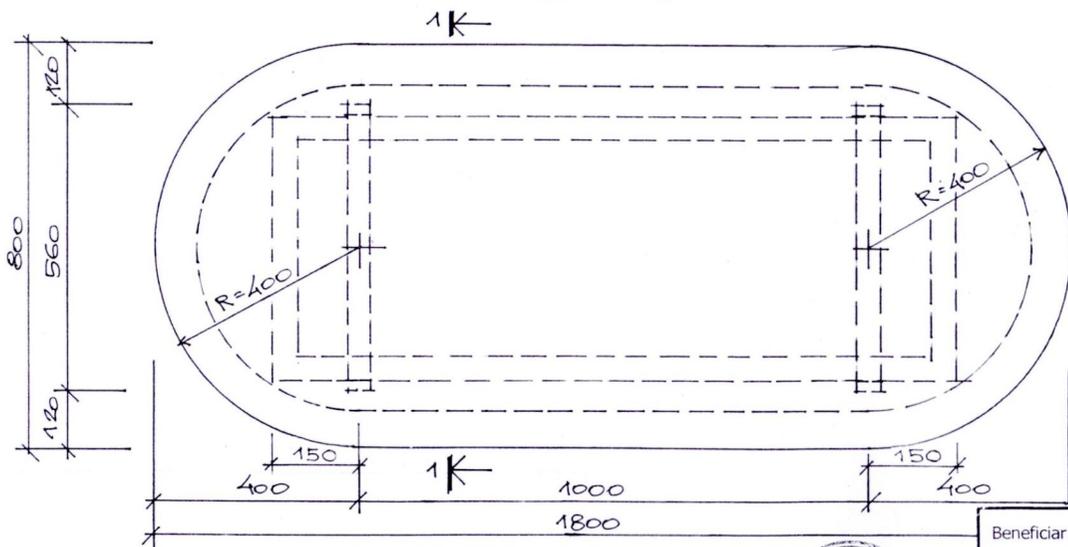

СЕЧЕНИЕ 1:1

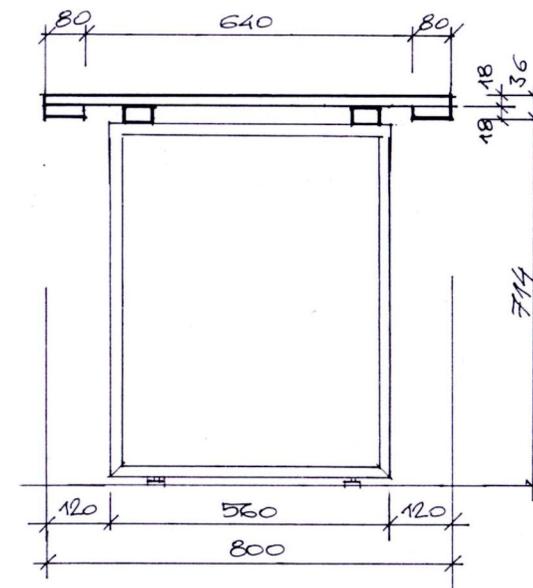


1. ОБЩЕЕ КОЛИЧЕСТВО СТОЛОВ 5 ШТУК
2. СТОЛЕШНИЦА ВЫПОЛНЯЕТСЯ ИЗ ЛАМИНИР. ДСП EGGER ЦВЕТ W 908 JM ALB CRESTA
3. КРОМКИ АБС БЕЛОГО ЦВЕТА, 2 мм
4. ОПОРЫ - МЕТАЛЛИЧЕСКАЯ КОНСТРУКЦИЯ ИЗ ТРУБ ПРЯМОУГОЛЬНОГО СЕЧЕНИЯ, ОКРАШЕННЫХ В БЕЛЫЙ ЦВЕТ. СЕЧЕНИЕ ТРУБЫ 50 x 25 мм. МОДЕЛЬ ОПОРЫ "PRIME" СМ. "SPATIUM MD"




Beneficiar: UN WOMEN		OBIECTUL N79/2015		AI	
ASP	Iatuc V. 25/11/2015	Proiect design interior oficiu "UN Women", mun. Chişinău str. Sfatul Ţării, 29	Faza	Plansa	Planse
Arh. exec.	Munteanu I. 25/11/2015		S	9	
N. control	Iatuc V. 25/11/2015				
Stol рабочий.			 Firma "CUB" s.r.l. or Chişinău, str. Puskîn, 44 Tel/fax (+37322)24-01-55		

СТОЛ РАБОЧИЙ С ВЫРЕЗОМ М 1:10


ВИД СЕРЕДИНЫ

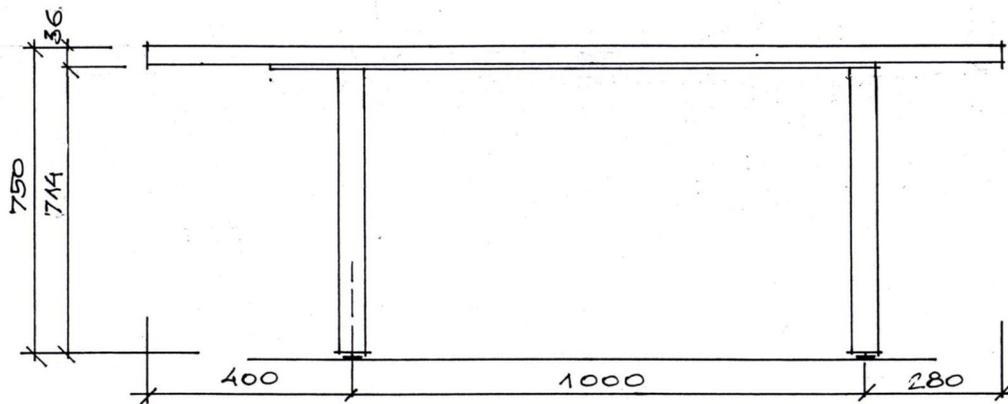

СЕЧЕНИЕ 1-1

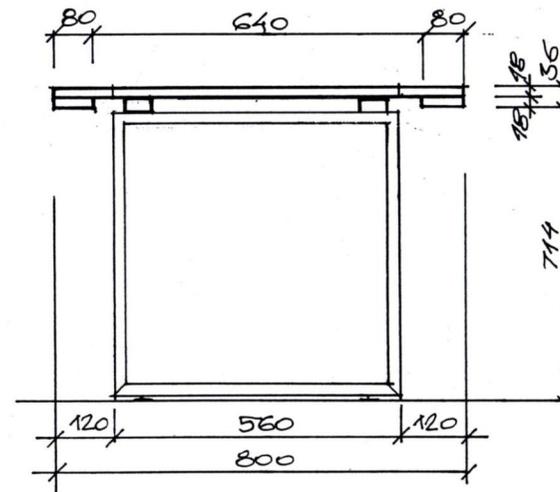

ВИД С ВЕРХУ

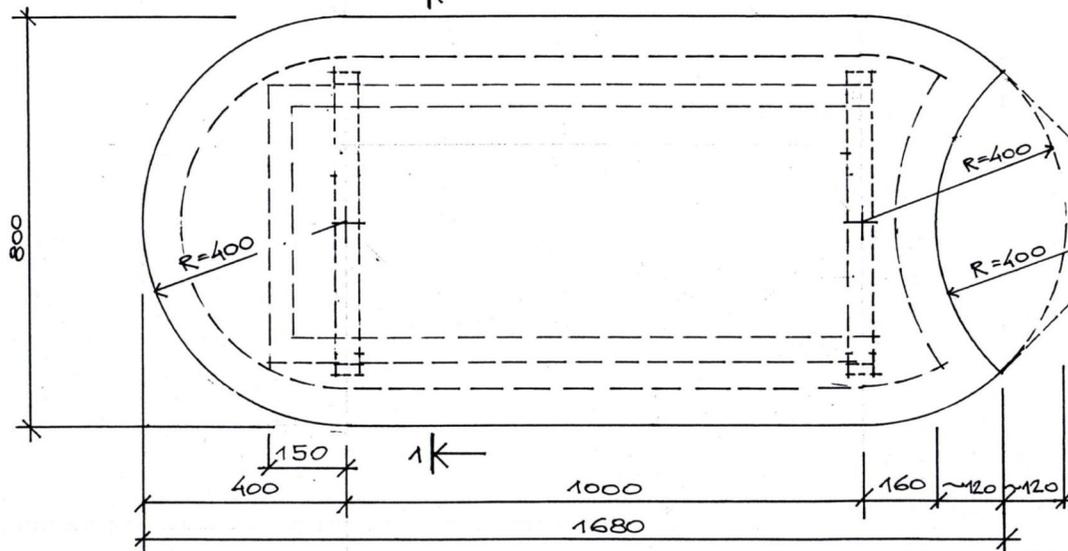


1. ОБЩЕЕ КОЛИЧЕСТВО СТОЛОВ С ВЫРЕЗОМ 6 ШТУК
2. СТОЛЕШНИЦА ВЫПОЛНЯЕТСЯ ИЗ ЛАМИНИР. ДСП EGGER ЦВЕТ W 908 SM ALB GRETA
3. КРОМКА АБС БЕЛОГО ЦВЕТА, 2ММ
4. ОПОРЫ - МЕТАЛЛИЧЕСКАЯ КОНСТРУКЦИЯ ИЗ ТРУБ ПРЯМОУГОЛЬНОГО СЕЧЕНИЯ ОКРАННЫХ БЕЛЫЙ ЦВЕТ. СЕЧЕНИЕ ТРУБЫ 50x25ММ МОДЕЛЬ ОПОРЫ "PRIME" ГМ "SPATIUM MD"




Beneficiar: UN WOMEN			OBIECTUL N79/2015			AI		
ASP	Iatuc V. <i>[Signature]</i>	25/11/2015	Proiect design interior oficiul "UN Women", mun. Chişinău, str. Sfatul Ţării, 29			Faza	Planşa	Planşee
Arh. exec.	Munteanu I. <i>[Signature]</i>	25/11/2015				S	10	
N. control	Iatuc V. <i>[Signature]</i>	25/11/2015						
			Stol рабочий с вырезом.			 Firma "CUB" s.r.l. or. Chişinău, str. Puskin, 44 Tel/fax (+37322)24-01-55		

СТОЛ КРУГЛЫЙ М 1:10

ВИД СБОКУ

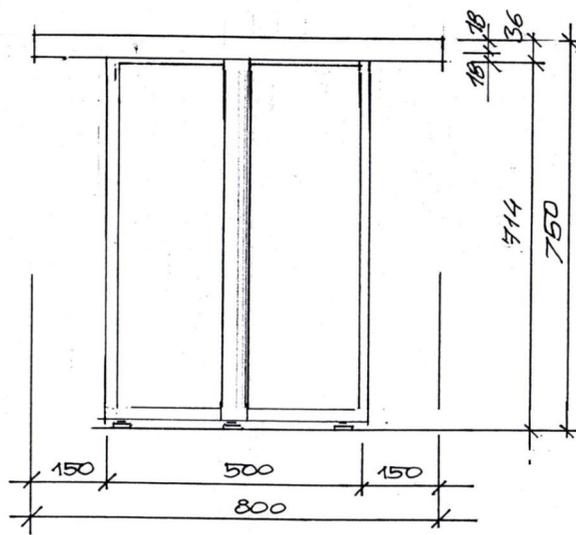


ВИД С ВЕРХУ

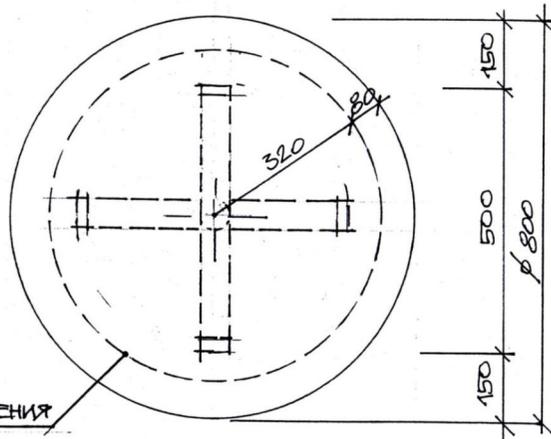


КОНТУР УТОЛЩЕНИЯ
СТОЛЕШНИЦЫ

СТОЛ КРУГЛЫЙ С ВЫРЕЗОМ М 1:10

ВИД СБОКУ

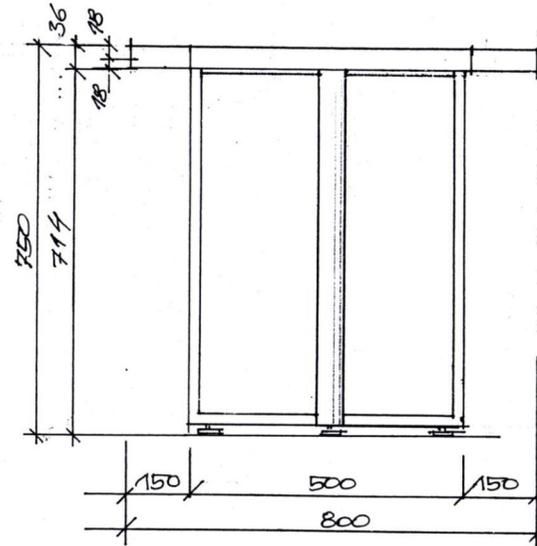

ВИД С ВЕРХУ

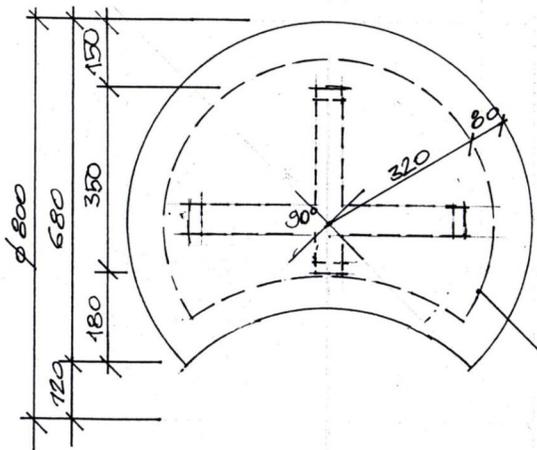


КОНТУР УТОЛЩЕНИЯ
СТОЛЕШНИЦЫ

- ОБЩЕЕ КОЛИЧЕСТВО КРУГЛЫХ СТОЛОВ 3 ШТУКИ ИЗ НИХ 2 СТОЛА — ПОЗ 4 ЦВЕТ СТОЛЕШНИЦЫ EGGER UG30 ST15 VERDE Lămăie 1 СТОЛ — ПОЗ 4* ЦВЕТ СТОЛЕШНИЦЫ EGGER U107 ST9 GALBEN catifea
- ОБЩЕЕ КОЛИЧЕСТВО СТОЛОВ КРУГЛЫХ С ВЫРЕЗОМ „ЛУНА” 3 ШТ ИЗ НИХ 3 СТОЛА — ПОЗ 5 ЦВЕТ СТОЛЕШНИЦЫ EGGER UG30 ST15 VERDE Lămăie 3 СТОЛА — ПОЗ 5* ЦВЕТ СТОЛЕШНИЦЫ EGGER U107 ST9 GALBEN catifea 3 СТОЛА ПОЗ 5** ЦВЕТ СТОЛЕШНИЦЫ EGGER SM ALB CRETA
- ВО ВСЕХ ВАРИАНТА СТОЛОВ КРОМКА АБС БЕЛАЯ 2ММ
- ВО ВСЕХ ВАРИАНТА СТОЛОВ ОТОПНЫЕ НОГИ БЕЛОГО ЦВЕТА СЕЧЕНИЕ ТРУБЫ 50X25ММ МОДЕЛЬ ОТОПЫ „PRIME” СМ „SPATIUM MD”




Beneficiar: UN WOMEN			OBIECTUL N79/2015			AI		
ASP	Iatuc V. Munteanu	25/11/2015	Proiect design interior oficial "UN Women", mun. Chişinău str. Sfatul Tării, 29			Faza	Plansa	Planse
Arh. exec.	Munteanu I.	25/11/2015				S	11	
N. control	Iatuc V.	25/11/2015						
			Stol circular. Stol circular cu decupaj.			 Firma "CUB" s.r.l. or Chişinău, str. Puskin, 44 Tel/fax (+37322)24-01-55		


СТЕЛЖ "СОЛНЕЧНЫЙ"
ВНД СБОКУ М 1:10

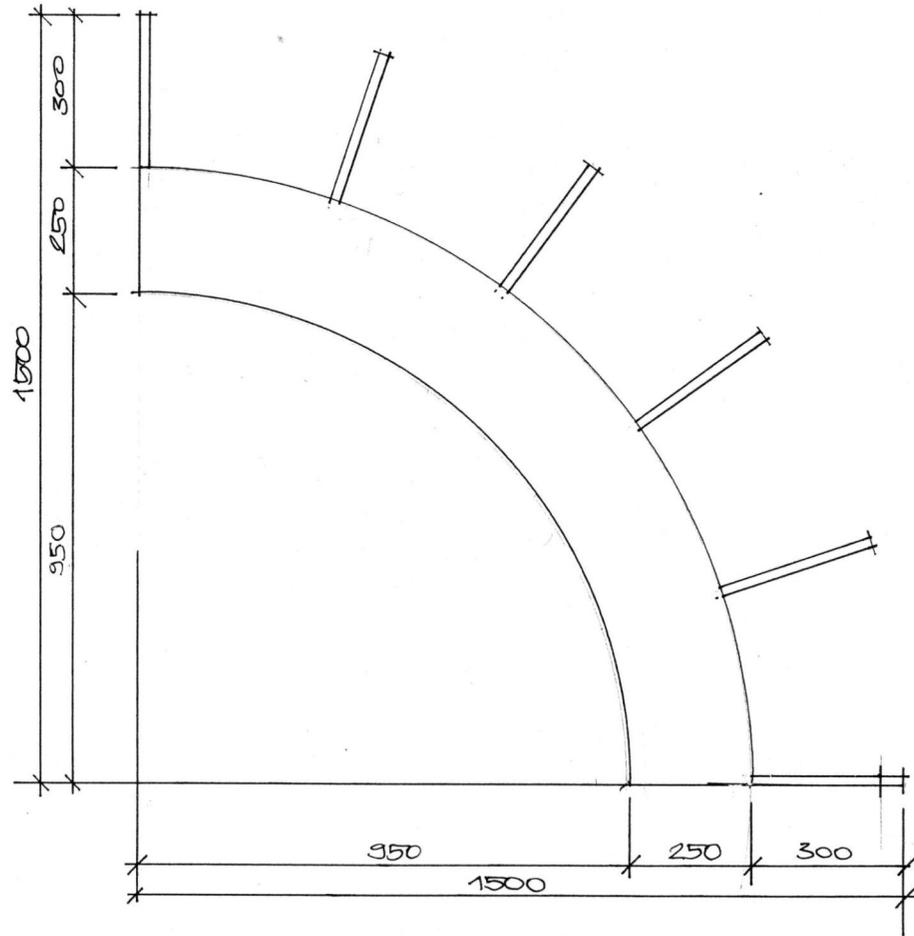

ВНД СТЕПЕДИ

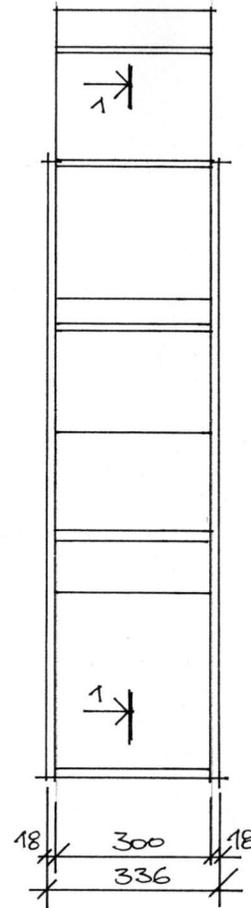


ВНД СЗАДИ

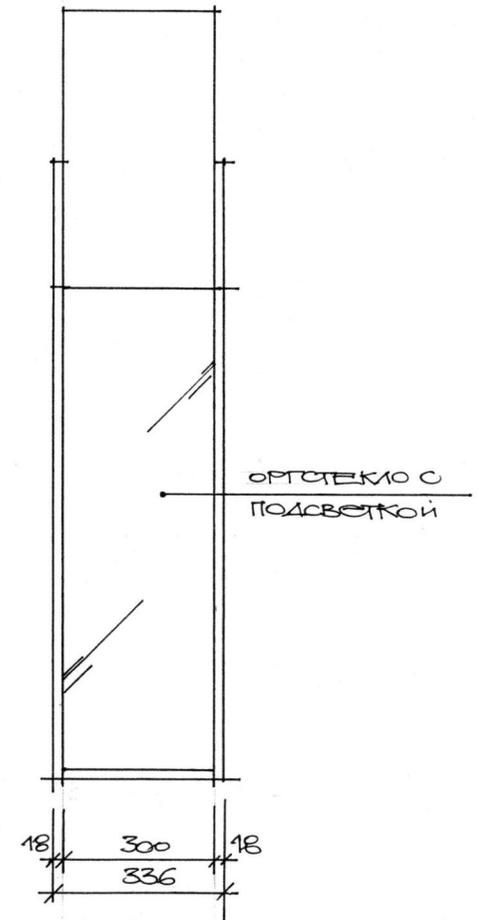


1. ПРИМЕЧАНИЯ СМ. АИ - 13
2. СЕЧЕНИЕ 1-1 СМ АИ - 13

СХЕМА УСТАНОВКИ
К СТЕНЕ

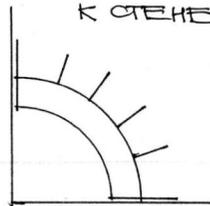


АРХИ КАПУТУ

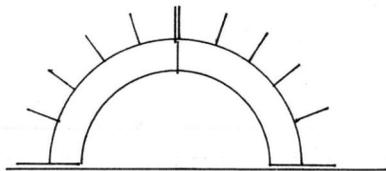

Beneficiar: UN WOMEN			OBIECTUL N79/2015			AI		
ASP	Iatuc V. <i>V. Iatuc</i>	25/11/2015	Proiect design interior oficiul "UN Women", mun. Chişinău str. Sfatul Ţării, 29	Faza	Plansa	Planşe		
Arh. exec.	Munteanu I. <i>I. Munteanu</i>	25/11/2015		S	12			
N. control	Iatuc V. <i>V. Iatuc</i>	25/11/2015						
			Stelaj "solnechniy".			Firma "CUB" s.r.l. or. Chişinău, str. Puskin, 44 Tel/fax (+37322)24-01-55		

СТЕЛЛАЖ "СОЛНЕЧНЫЙ" ПРОДОЛЖЕНИЕ И 1:10

СЕЧЕНИЕ 1-1

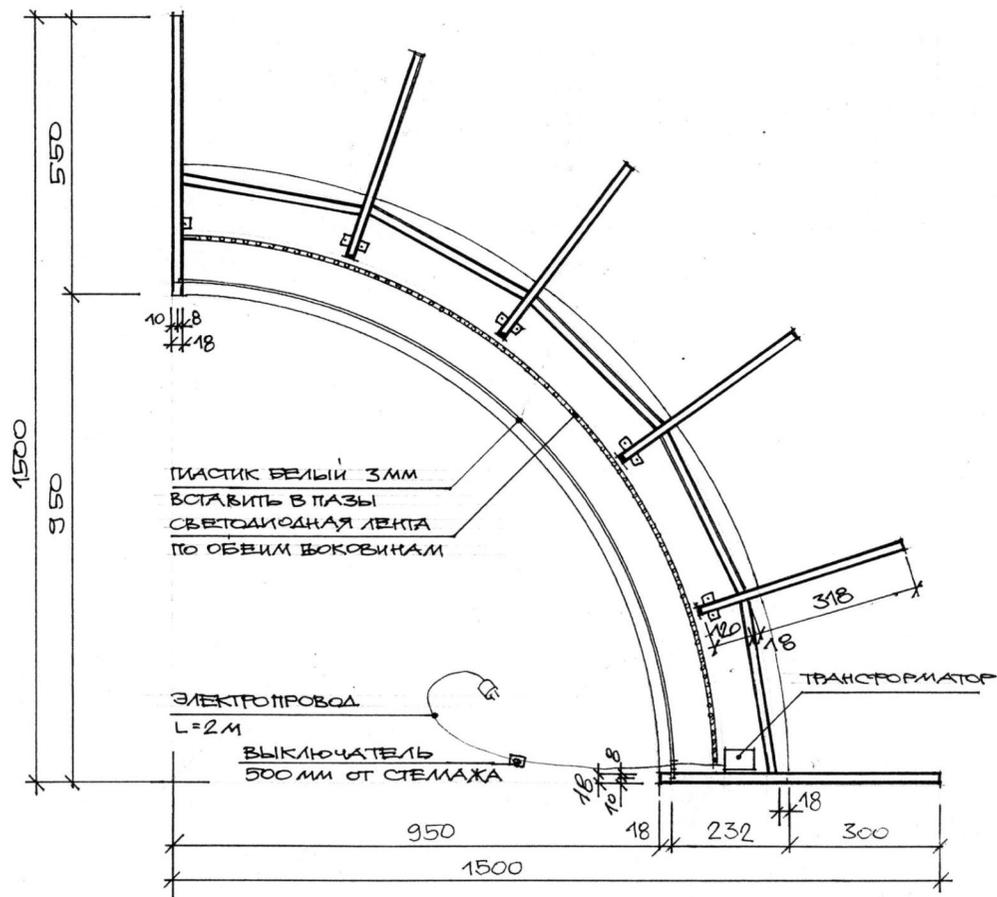

1. ОБЩЕЕ КОЛИЧЕСТВО СТЕЛЛАЖЕЙ "СОЛНЕЧНЫЙ" - 2 ШТ
2. БОКОВИНЫ СТЕЛЛАЖА ИЗГОТАВЛИВАЮТСЯ ИЗ ЛАМИНИР. ДСП 18 ММ EGGER ЦВЕТ Н1372 ST22 STEJAR ARAGON NATUR КРОМКИ АБС В ЦВЕТ БОКОВИН, В=2ММ
3. РЕБРА И ДНО - ЛАМИНИР ДСП 18ММ EGGER ЦВЕТ W908 SM ALB СРЕДЯ КРОМКИ АБС БЕЛОГО ЦВЕТА, В=2ММ
4. ПОДСВЕТКА - 2 РЯДА СВЕТОДИОДНОЙ ЛЕНТЫ, НАКЛЕИВАЕМОЙ НА ВНУТРЕННИЕ СТОРОНЫ БОКОВИН. СВЕТОПОТОК - БЕЛЫЙ
ТРАНСФОРМАТОР КРЕПИТСЯ К НИЖНЕМУ РЕБРУ
5. ЦВЕТОРАССЕИВАЮЩИЙ БЕЛЫЙ ПЛАСТИК МОНТИРУЕТСЯ В ПАЗЫ В БОКОВИНАХ И ВЕРХНЕМ И НИЖНЕМ РЕБРЕ
6. РАСПОЛОЖЕНИЕ СЕЧЕНИЯ 1-1 см АИ 12





Beneficiar: UN WOMEN			OBIECTUL N79/2015			AI		
ASP	Iatuc V.	25/11/2015	Proiect design interior oficial "UN Women", mun. Chisinau str. Sfatul Tarii, 29			Faza	Plansa	Planse
Arh. exec.	Munteanu I.	25/11/2015				S	13	
N. control	Iatuc N.	25/11/2015						
Стеллаж "солнечный". Продолжение.						 Firma "CUB" s.r.l. or. Chisinau, str. Puskin, 44 Tel/fax (+37322)24-01-55		


ШКАФ В КАБИНЕТЕ РУКОВОДИТЕЛЯ М 1:20

ВНД СПЕРЕДИ

ВНД СБОКУ

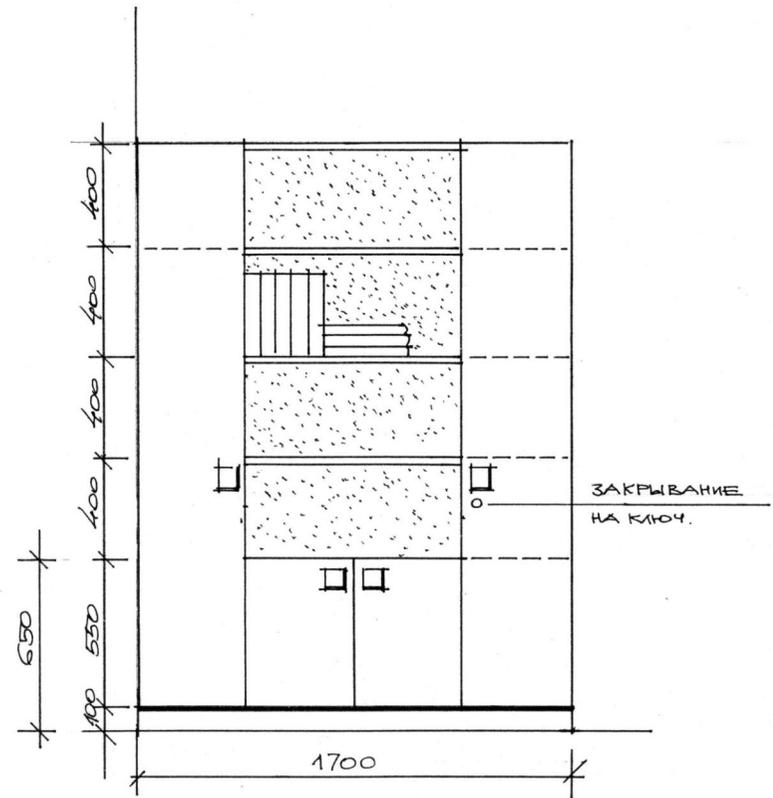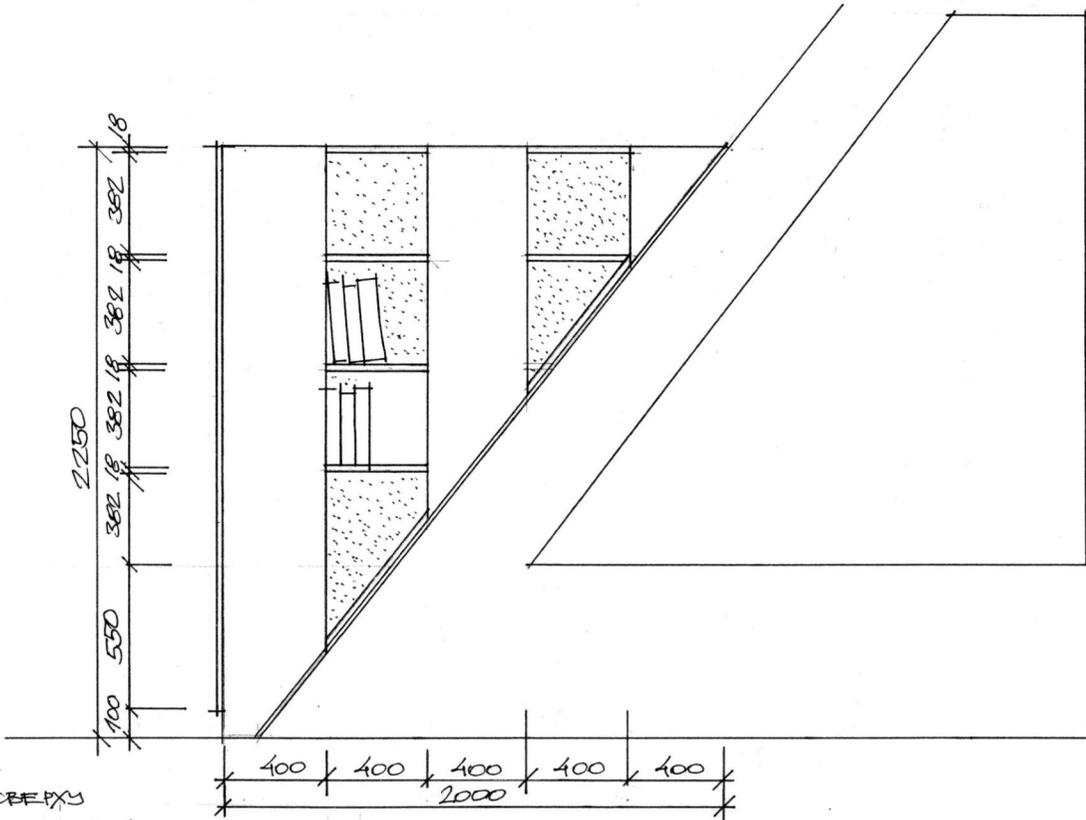

ВНД СРЕДЫ

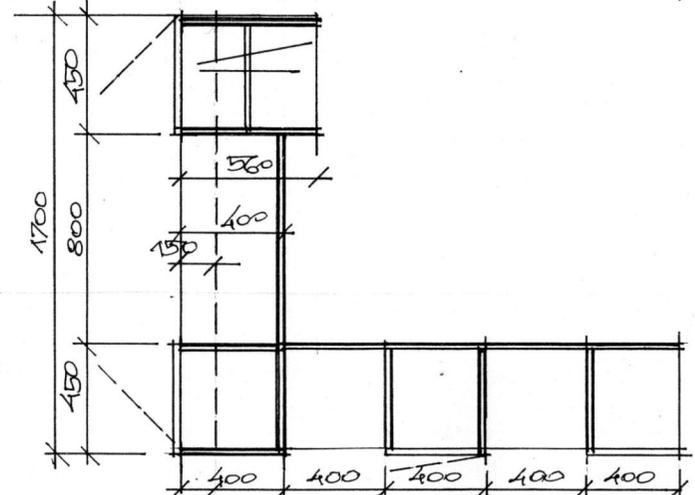

1. БОКОВИНЫ, ФАСАДЫ И ПОЛКИ - ЛАМИНИР ДСП 18мм EGGER
ЦВЕТ W 908 SM ALB CRETĂ
ЗАДНИЕ СТЕНКИ - ЛАМИНИР ДСП 18мм EGGER, ЦВЕТ U 107 ST 9 GALBEN GATIFER
2. КРОМКА БЕЛАЯ, АЕС, В = 2мм
3. КОМПЛЕКТУЮЩИЕ „ВЛУМ“



Beneficiar:			OBIECTUL N79/2015			AI		
ASP	Iatjuc V.	25/11/2015	Proiect design interior oficiul "UN Women", mun. Chişinău str. Sfatul Ţării, 29	Faza	Plansa	Planse		
Arh. exec.	Munteanu I.	25/11/2015		S	14			
N. control	Iatjuc V.	25/11/2015						
Шкаф в кабинете руководителя.						Firma "CUB" s.r.l. or. Chişinău, str. Puskin, 44 Tel/fax (+37322)24-01-55		



МЕБЕЛЬ ДЛЯ ОФИСА UN WOMEN ГАЛЕРЕЯ М 1:20

СТЕЖАЖ 1 (103 13)

СТЕЖАЖ 2 (103 14)

ВИД СЕРЕДИ

ВИД СЕРЕДИ

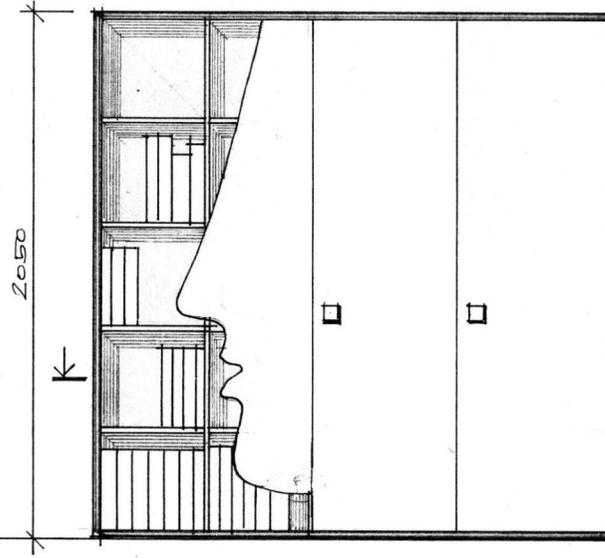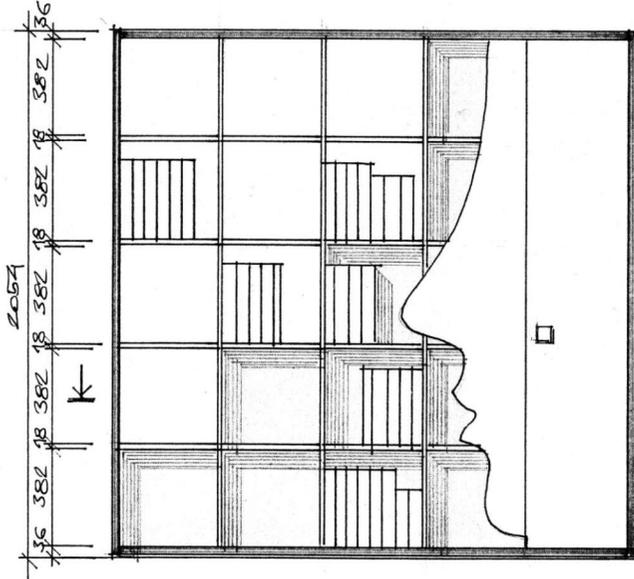


ТУМБА (103 11)

ТУМБА - ВСТАВКА (103 11*)

ВИД СЕРЕДИ

ВИД СЕРЕДИ




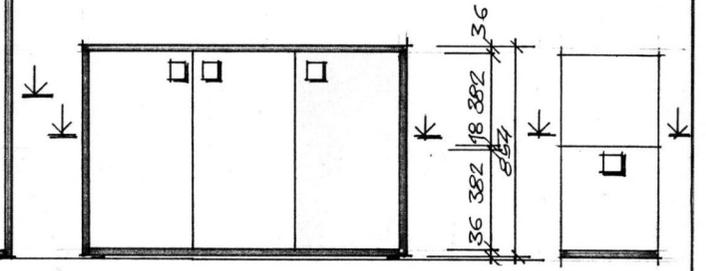


СЕЧЕНИЕ 1-1

СЕЧЕНИЕ 2-2

СЕЧЕНИЕ 3-3

СЕЧЕНИЕ 4-4

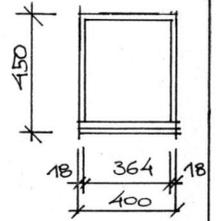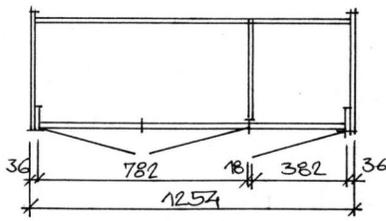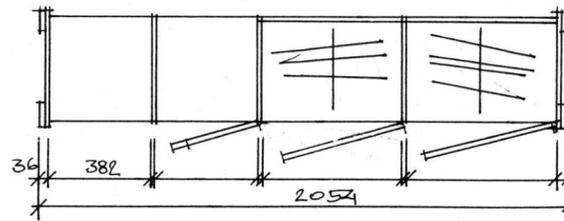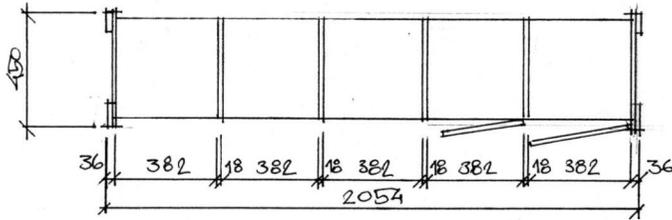

Beneficiar: UN WOMEN			OBIECTUL N79/2015			AI		
ASP	Iașiuc V. V. V. V. V.	25/11/2015	Proiect design interior oficiul "UN Women", mun. Chișinău str. Sfântul Țării, 29			Faza	Plansa	Planse
Arh. exec.	Munteanu I.	25/11/2015				S	15	
N. control	Iașiuc V. V. V. V. V.	25/11/2015						
			Мебель для офиса UN Women. Галерея.			 Firma "CUB" s.r.l. or. Chișinău, str. Pușkin, 44 Tel/fax (+37322)24-01-55		


МЕБЕЛЬ ДЛЯ ОФИСА UN WOMEN ГАЛЕРЕЯ ПРОДОЛЖЕНИЕ М 1:20

КОМПЛЕКТ МЕБЕЛИ В ОБЩЕМ ПРОСТРАНСТВЕ

СТЕЖАЖ "СОЛНЕЧНЫЙ" (ПОЗ.12)

РАСАД

ТУМБА (ПОЗ 11) ТУМБА-ВСТАВКА (ПОЗ 11**) ТУМБА (ПОЗ 11) ТУМБА-ВСТАВКА (ПОЗ 11**) ТУМБА (ПОЗ 11*)

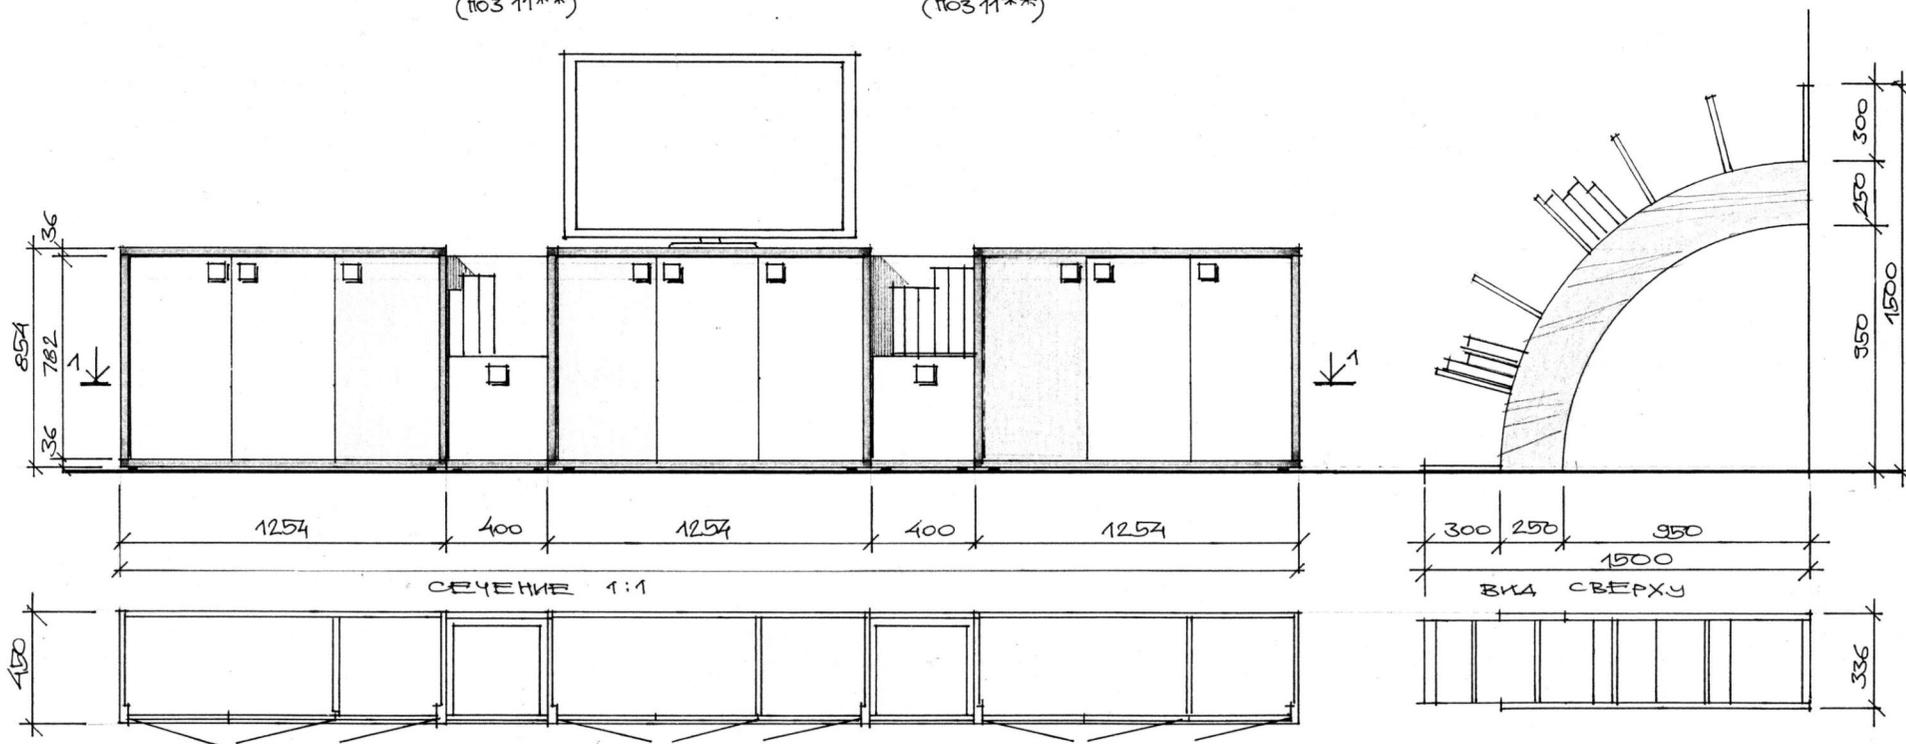


Beneficiar: UN WOMEN			OBIECTUL N79/2015			AI		
ASP	Iatjuc V. <i>[Signature]</i>	25/11/2015	Proiect design interior oficiul "UN Women", mun. Chişinău, str. Sfatul Ţării, 29			Faza	Plansa	Planşe
Arh. exec.	Munteanu I. <i>[Signature]</i>	25/11/2015				S	16	
N. control	Iatjuc V. <i>[Signature]</i>	25/11/2015						
			Мебель для офиса UN Women. Галерея. Продолжение.					Firma "CUB" s.r.l. or. Chişinău, str. Puskin, 44 Tel/fax (+37322)24-01-55


ТУМБА ПОЗИЦІЯ 11, 11*
 ВИД СЕРЕДИ ВИД СБОКУ

ВИД СЕРЕДИ

СЕЧЕНИЕ 1-1

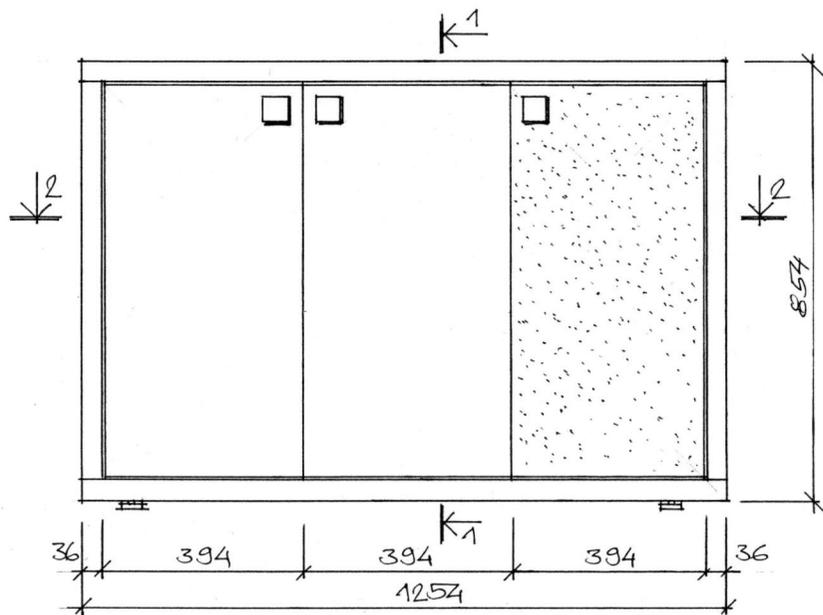

СЕЧЕНИЕ 2-2

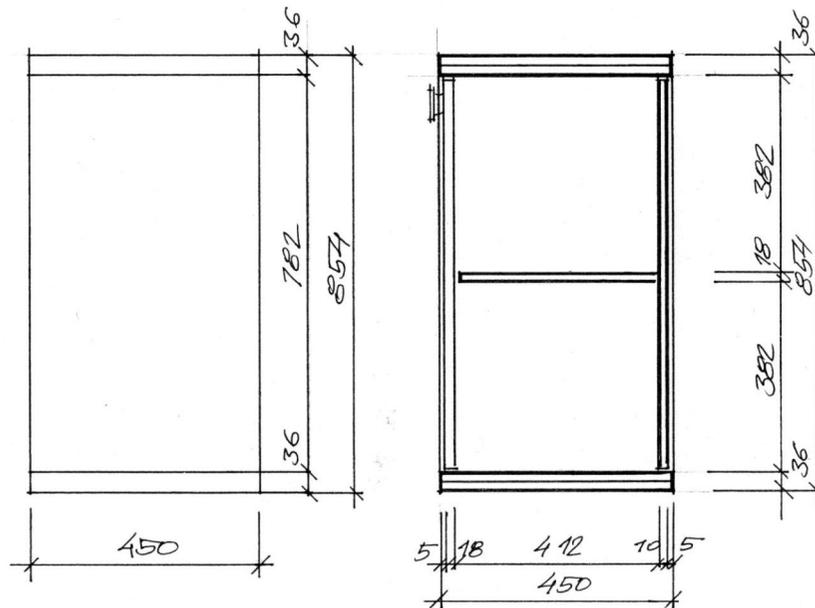


- ОБЩЕЕ КОЛИЧЕСТВО ТУМБ ПОЗ 11 - 3 ШТ, ТУМБ ПОЗ 11* - 2 ШТ
- КОРПУС ТУМБ ПОЗ 11 И 11* ВЫПОЛНЯЕТСЯ ИЗ ЛАМИНИР. ДСП 18ММ, EGGER ЦВЕТ H1372 ST 22 STEJAR ARAGON NATUR КРОМКИ АБС В ЦВЕТ КОРПУСА, В=2ММ
- В ТУМБЕ ПОЗ 11 ДВЕ ДВЕРКИ - ЛАМИНИР ДСП БЕЛОГО ЦВЕТА EGGER ЦВЕТ W908 SM ALB CRETĂ, ОДНА ДВЕРКА - ЦВЕТ U630 ST15 VERDE LĂMĂIE
 В ТУМБЕ ПОЗ 11* ДВЕ ДВЕРКИ - ЛАМИНИР ДСП БЕЛОГО ЦВЕТА EGGER ЦВЕТ W908 SM ALB CRETĂ, ОДНА ДВЕРКА - ЦВЕТ U107 ST9 GALBEN CATİFOA
- КРОМКА У ДВЕРОК И ПОЛОК АБС БЕЛОГО ЦВ, В=2ММ
- КОМПЛЕКТУЮЩИЕ "БЛУМ"




Beneficiar: UN WOMEN			OBIECTUL N79/2015			AI		
ASP	Iatuc V. <i>[Signature]</i>	25/11/2015	Proiect design interior oficial "UN Women", mun. Chişinău str. Sfatul Jării, 29	Faza	Plansa	Planse		
Arh. exec.	Munteanu I. <i>[Signature]</i>	25/11/2015		S	17			
N. control	Iatuc V. <i>[Signature]</i>	25/11/2015						
			Тумба.			 Firma "CUB" s.r.l. or Chişinău, str. Puskini, 44 Tel/fax (+37322)24-01-55		

СТЕЛЛАЖ И СТОЛ ДЛЯ МИНИ КУХНИ. М 1:20


ВИД СЛЕВА

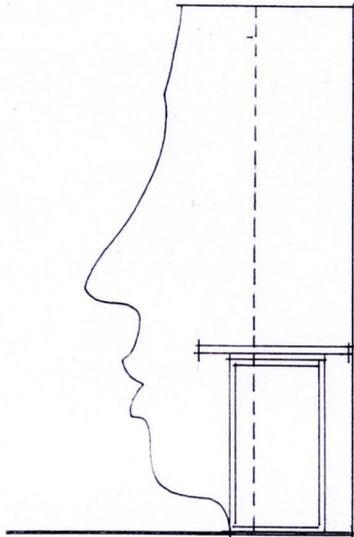


ВИД СБОКУ

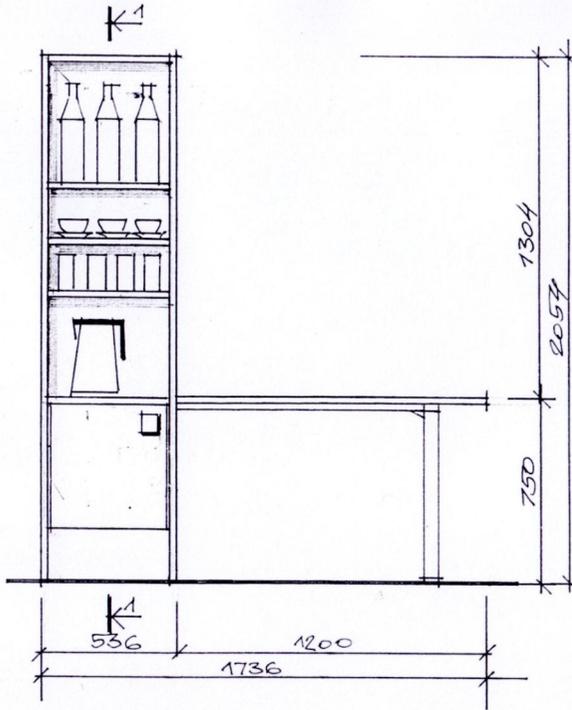

СЕЧЕНИЕ 1:1

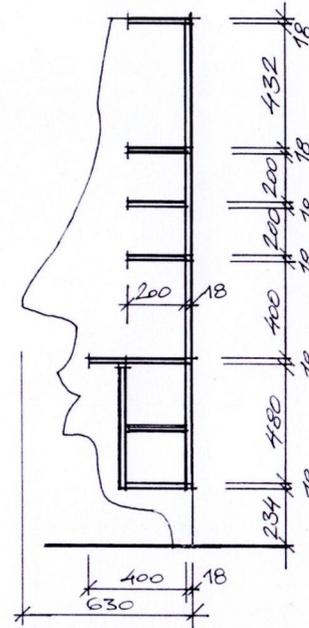

ВИД СРЕДУ

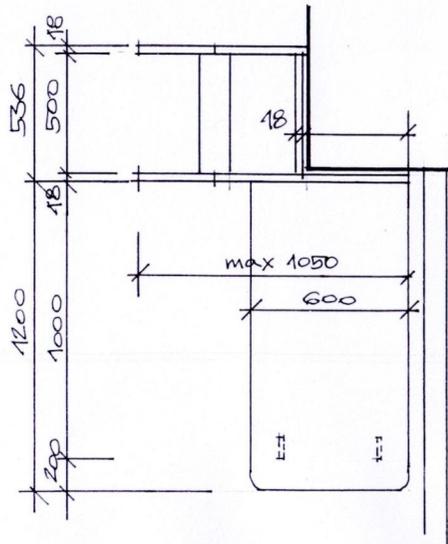


1. ВСЕ ЭЛЕМЕНТЫ КРОМЕ ЗАДНЕЙ СТЕНКИ - ЛАМИНИР.
ДСП EGGER W 908 SM ALB CRETĂ
ЗАДНЯЯ СТЕНКА ЛАМИНИР ДСП ЦВЕТ U 630 ST15 VERDELĂMĂIE
2. КРОМКА АБС 2 мм БЕЛОГО ЦВЕТА
3. КОМПЛЕКТУЮЩИЕ "БЛУМ"
4. ОПОРЫ СТОЛА - МЕТАЛЛИЧЕСКИЕ МОДЕЛЬ "PRIME" см. SPATIUM MD
ЦВЕТ БЕЛЫЙ, ТРУБА 50 X 25 мм




Beneficiar: UN WOMEN				OBIECTUL N79/2015			AI		
ASP	Iațuc V.	<i>[Signature]</i>	25/11/2015	Proiect design interior oficiul "UN Women", mun. Chișinău str. Sfatul Țării, 29	Faza	Planșa	Planse		
Arh. exec.	Munteanu I.	<i>[Signature]</i>	25/11/2015		S	18			
N. control	Iațuc V.	<i>[Signature]</i>	25/11/2015						
				Stelaj și стол для кофе брейк.			 Firma "CUB" s.r.l. or. Chișinău, str. Ruskin, 44 Tel/fax (+37322)24-01-55		

СТЕЛЛАЖ 1 (ПОЗИЦИЯ 13)


ВИД СПЕРЕДИ

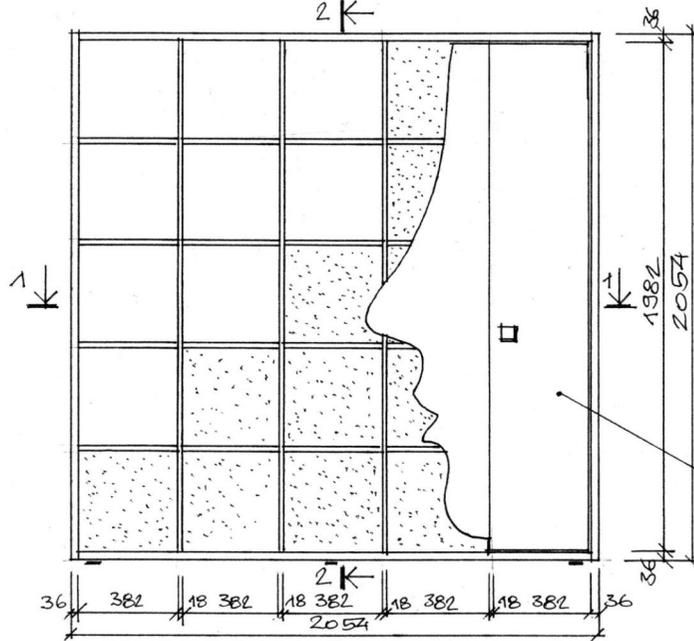


ВИД СПЕРЕДИ БЕЗ ДВЕРОК

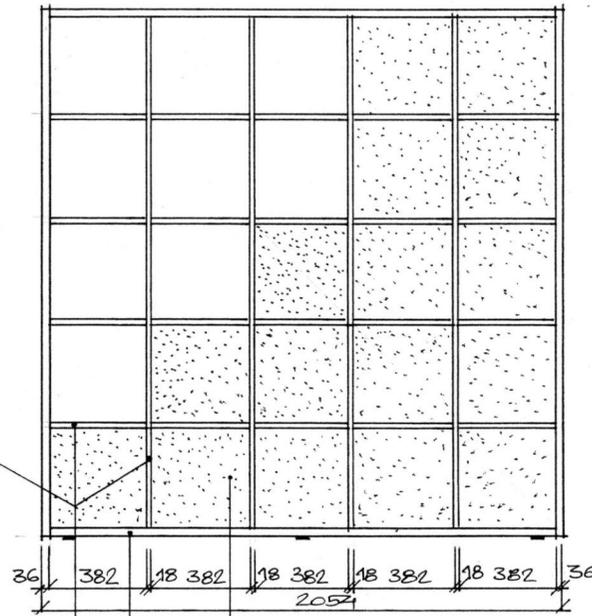

СРЕЧЕНИЕ 2-2

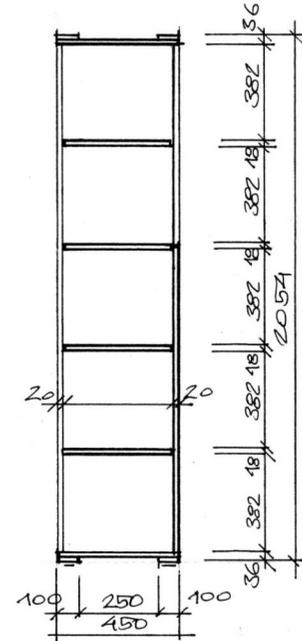

СРЕЧЕНИЕ 1-1

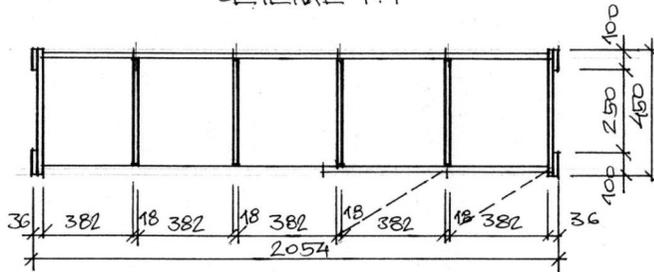

ЗАДНЯЯ СТЕНКА ДСП
 ЗЕЛЕНАТО ЛЕВЪ U 630 ST 15
 ОБРАМЛЕНИЕ ДСП ПО ДЕРЕВО H 1372 ST 22
 ПОЛКИ И ДВЕРКИ ДСП БЕЛОТО ЛЪ. W 908 SM






Beneficiar: UN WOMEN			OBIECTUL N79/2015			AI			
ASP	Iațuc V.	25/11/2015	Proiect design interior oficiu "UN Women", mun. Chișinău str. Sfatul Țării, 29	Faza	Plansa	Planse			
Arh. exec.	Munteanu I.	25/11/2015		S	19				
N. control	Iațuc V.	25/11/2015							
			Stelaj-1.			Firma "CUB" s.r.l. or. Chișinău, str. Puskin, 44 Tel/fax (+37322)24-01-55			

СТЕЛЛАЖ 2 (ПОЗИЦИЯ 14)


ВИД СЕРЕДИ

ВИД СЕРЕДИ БЕЗ ДРЕПОК

СРЕЧЕНИЕ 1-1

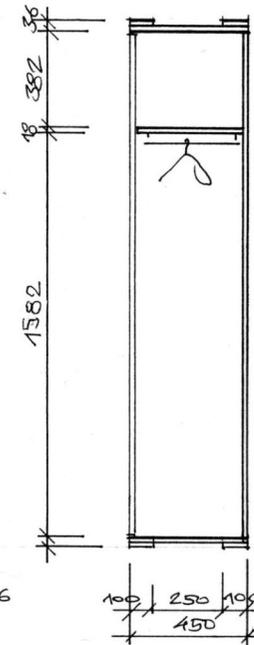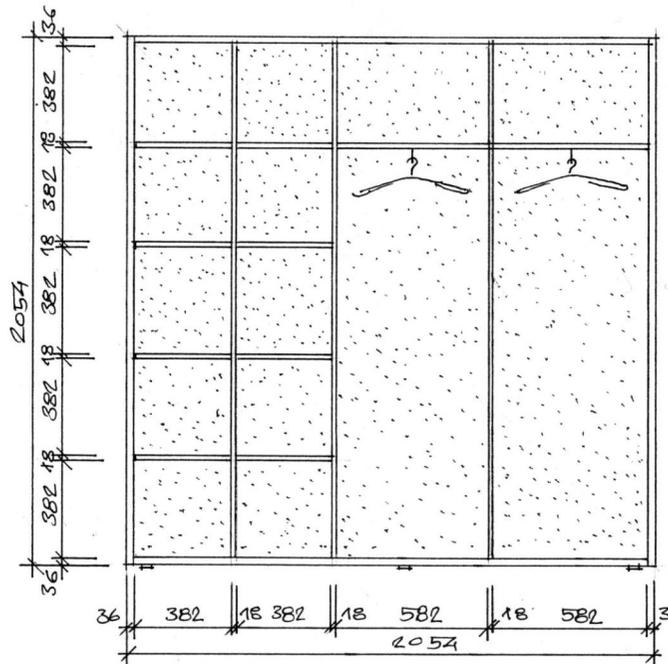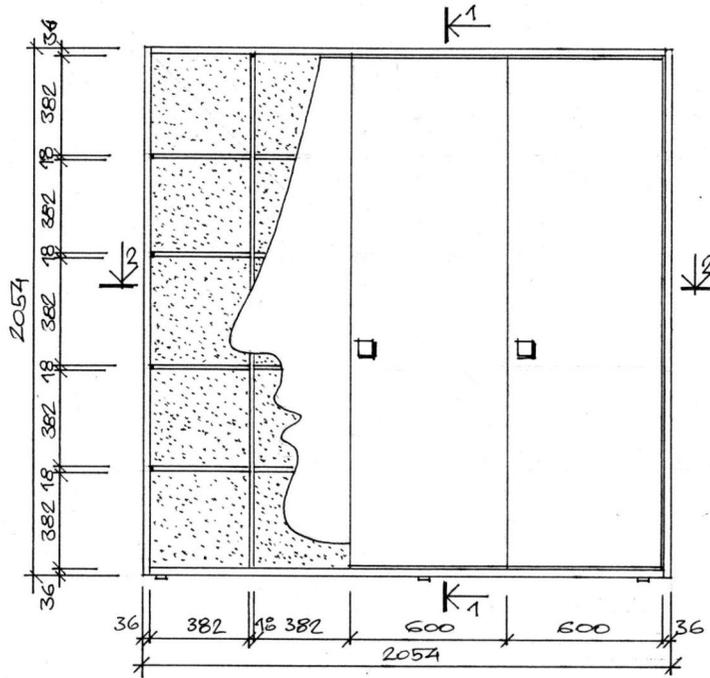

СРЕЧЕНИЕ 2-2

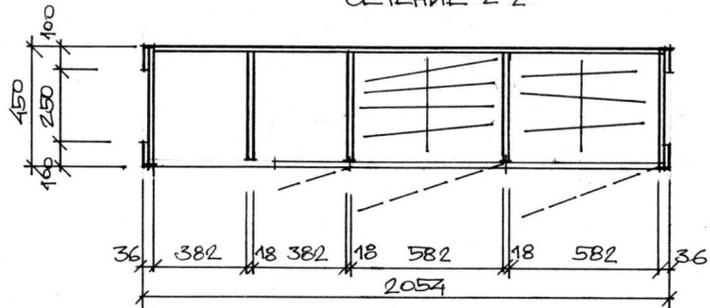


Beneficiar: UN WOMEN			OBIECTUL N79/2015			AI		
ASP	Iatjuc V.	25/11/2015	Proiect design interior oficial "UN Women", mun. Chişinău str. Sfatul Țării, 29			Faza	Planşa	Planse
Arh. exec.	Munteanu I.	25/11/2015				S	20	
N. control	Iatjuc V.	25/11/2015						
Стеллаж-2.						 Firma "CUB" s.r.l. or. Chişinău, str. Puskin, 44 Tel/fax (+37322)24-01-55		

ТУМБОЧКА ПЕРЕКАТНАЯ С СИДЕНЬЕМ М 1:10

ВИД СЛЕВА


ВИД СЕРЕДИ

ВИД СПРАВА

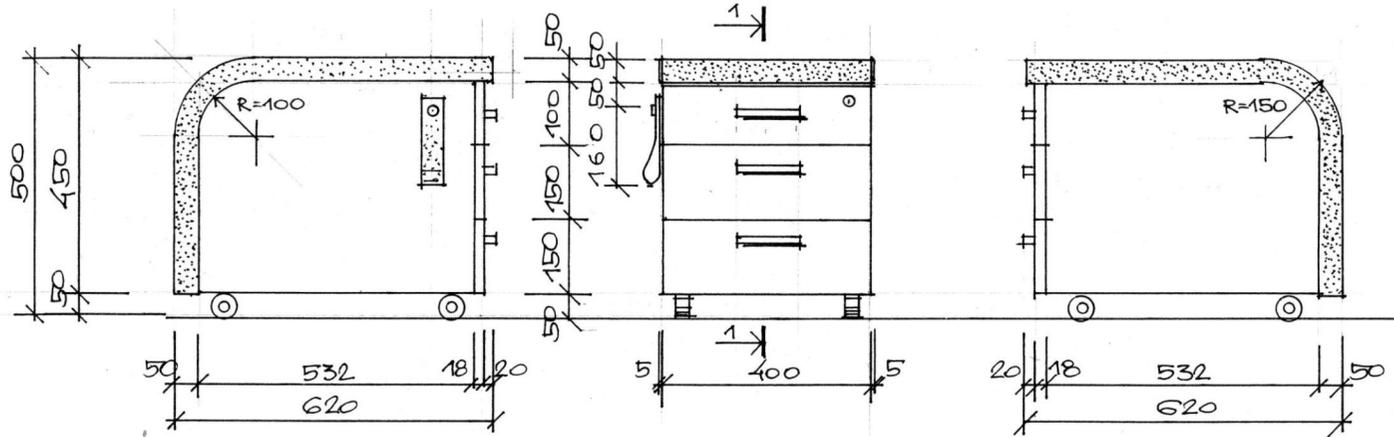

СРЕЧЕНИЕ 1:1

ВИД СВЕРХУ

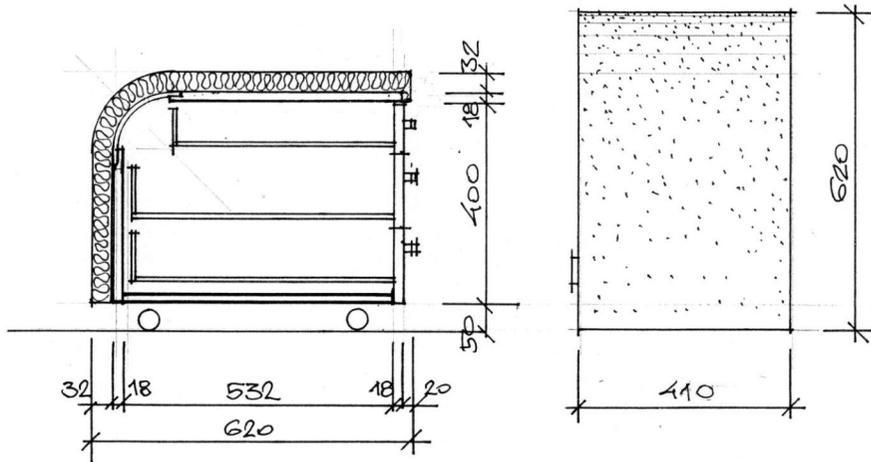

1. ОБЩЕЕ КОЛИЧЕСТВО ТУМБОЧЕК 1 ШТ
2. КОРПУС И ФАСАДЫ ЯЩИКОВ - ЛАМИНИР. ДСП 18ММ EGGER ЦВЕТ W 908 SM АЛБ СРЕТЯ
3. КРОЙКИ - АБС БЕЛОГО ЦВЕТА, 2ММ
4. КОМПЛЕКТУЮЩИЕ ВЛМ
5. СИДЕНЬЕ : ПОРОЛОН ПЛОТНЫЙ 30ММ, ИСКУССТВЕННАЯ КОЖА ЗЕЛЕНОГО ЦВЕТА БСИДЕНИИ ЖЕЛТО-ПЕСОЧНОГО ЦВЕТА БСИДЕНИИ
6. ДЛЯ ПЕРЕДВИЖЕНИЯ ТУМБОЧКИ ИСПОЛЬЗОВАТЬ ЛЯМКУ ИЗ ИСКУССТВ. КОЖИ СООТВЕТСТВУЮЩЕГО ЦВЕТА
7. ТУМБОЧКИ ЗАКРЫВАЮТСЯ НА ЦЕНТРАЛЬНЫЙ ЗАМОК
8. РУЧКИ



Beneficiar: UN WOMEN				OBIECTUL N79/2015			AI		
ASP	Iatiuc V.	<i>[Signature]</i>	25/11/2015	Proiect design interior oficiul "UN Women", mun. Chişinău str. Sfatul Țării, 29	Faza	Plansa	Planse		
Arh. exec.	Munteanu I.	<i>[Signature]</i>	25/11/2015		S	21			
N. control	Iatiuc V.	<i>[Signature]</i>	25/11/2015						
				Тумбочка перекатная с сиденьем.			 Firma "CUB" s.r.l. or. Chişinău, str. Puskin, 44 Tel/fax (+37322)24-01-55		