ПЛАН С МЕБЕЛЬЮ И ОБОРУДОВАНИЕМ НА ОТМ. 0.000 М. 1 : 100

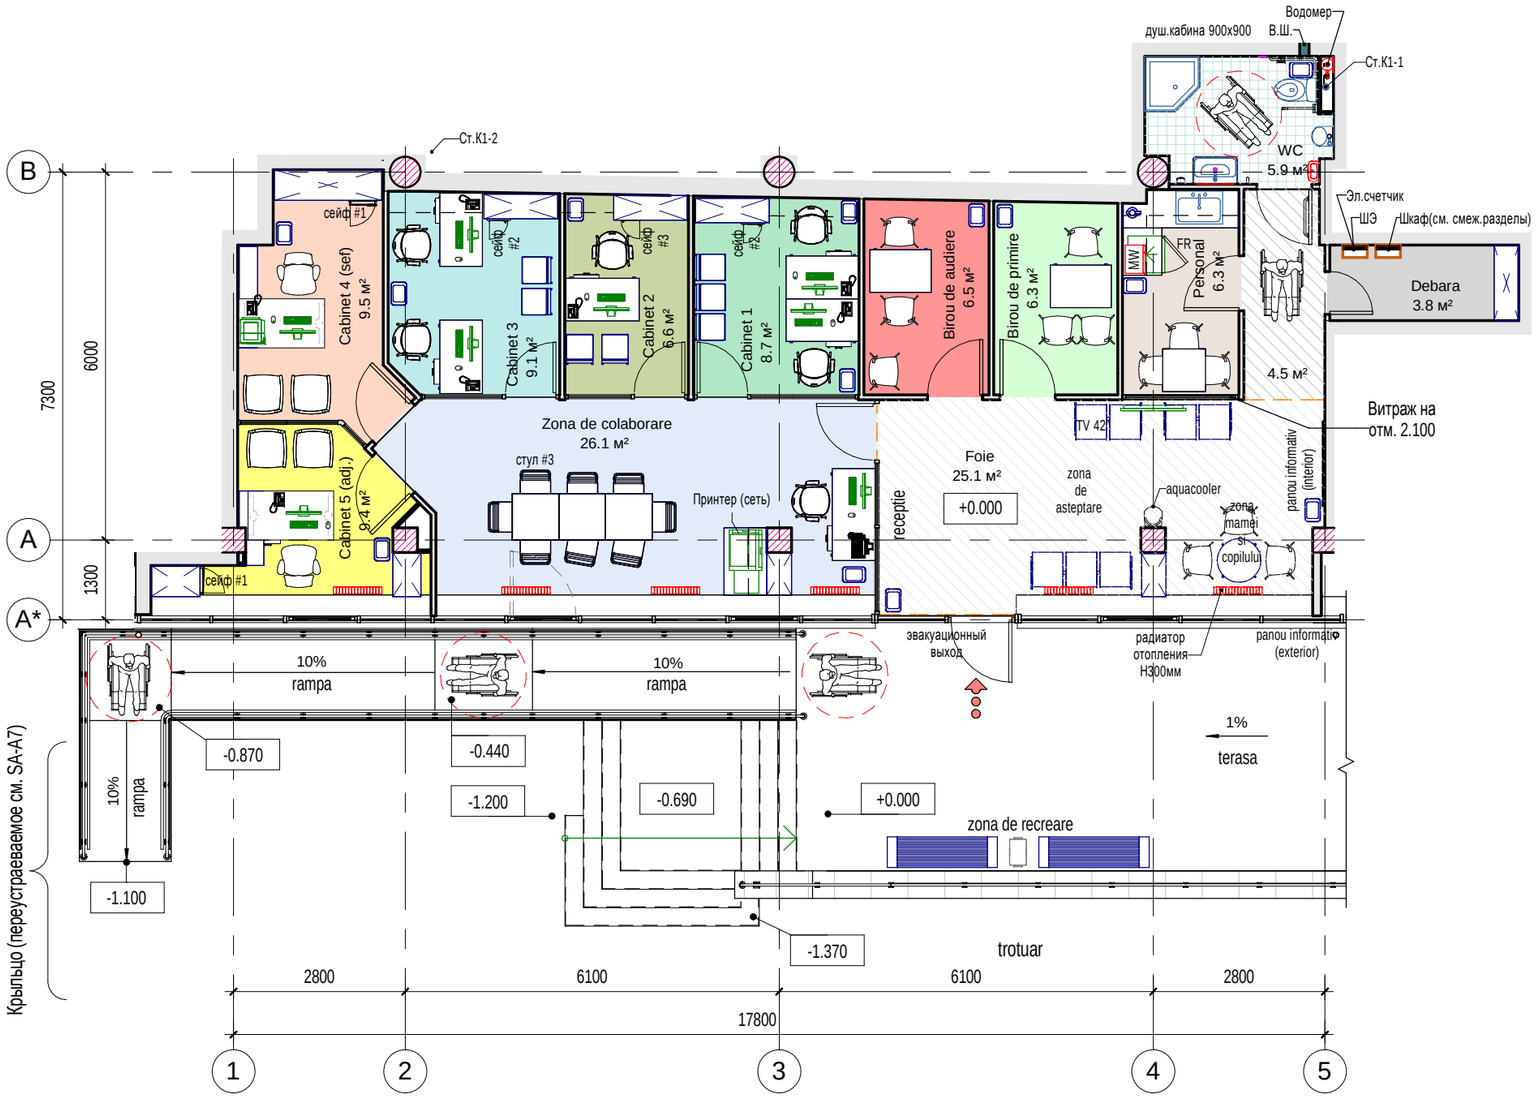

ПРИМЕЧАНИЕ:

1. **Все размеры уточнить по месту!**
2. На планах с расстановкой мебели, мебель, бытовая техника и оборудование показаны условно
3. Расположение оборудования см. марки смежных разделов, либо техническую документацию фирмы-подрядчика
4. Все материалы , цветовую гамму и фактуры поверхностей согласовать с Автором проекта и Заказчиком
5. Чертежи мебели деталировочные выполняются Фирмой-подрядчиком. Вносимые изменения, необходимо согласовать с Автором проекта и Заказчиком

A.S.P	Cozlova Irina		06.15
Arhitect	Dumbrava V.		06.15
Arhitect	Dumbrava A.		06.15

89/15 -1- IA

"Resistematizarea încăperilor nelocative, cu suprafața de 105,6 m.p., din blocul de locuințe din str. Ion Creangă 82/1 lit. "A", mun. Chișinău"

Faza	Coala	Coli
PE	И1	

План с мебелью и оборудованием

"LASCONT" S.R.L
mun.Chisinau
069123042/022201299